
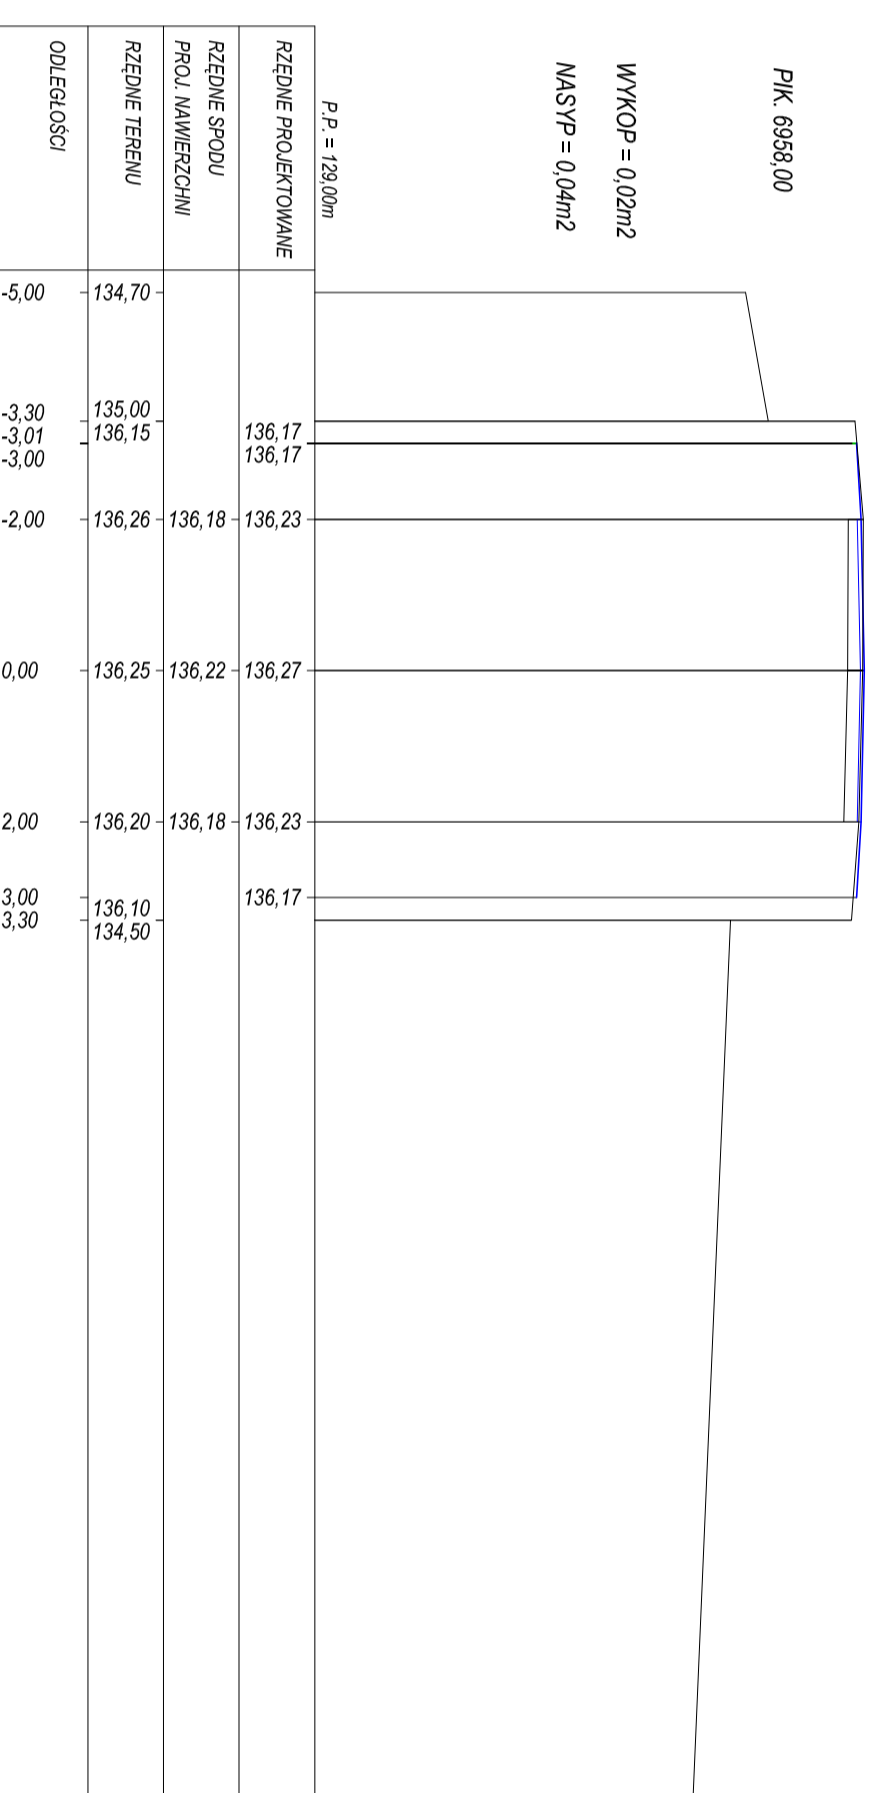


- LEGENDA :**
- Linia projektowanej nawierzchni i bitumicznej
 - Istniejący teren
 - Pozycja złącza humusu istniejącego
 - Projektowane humusowanie skarp
 - Istniejące cokoły ogrodzeń i budynki

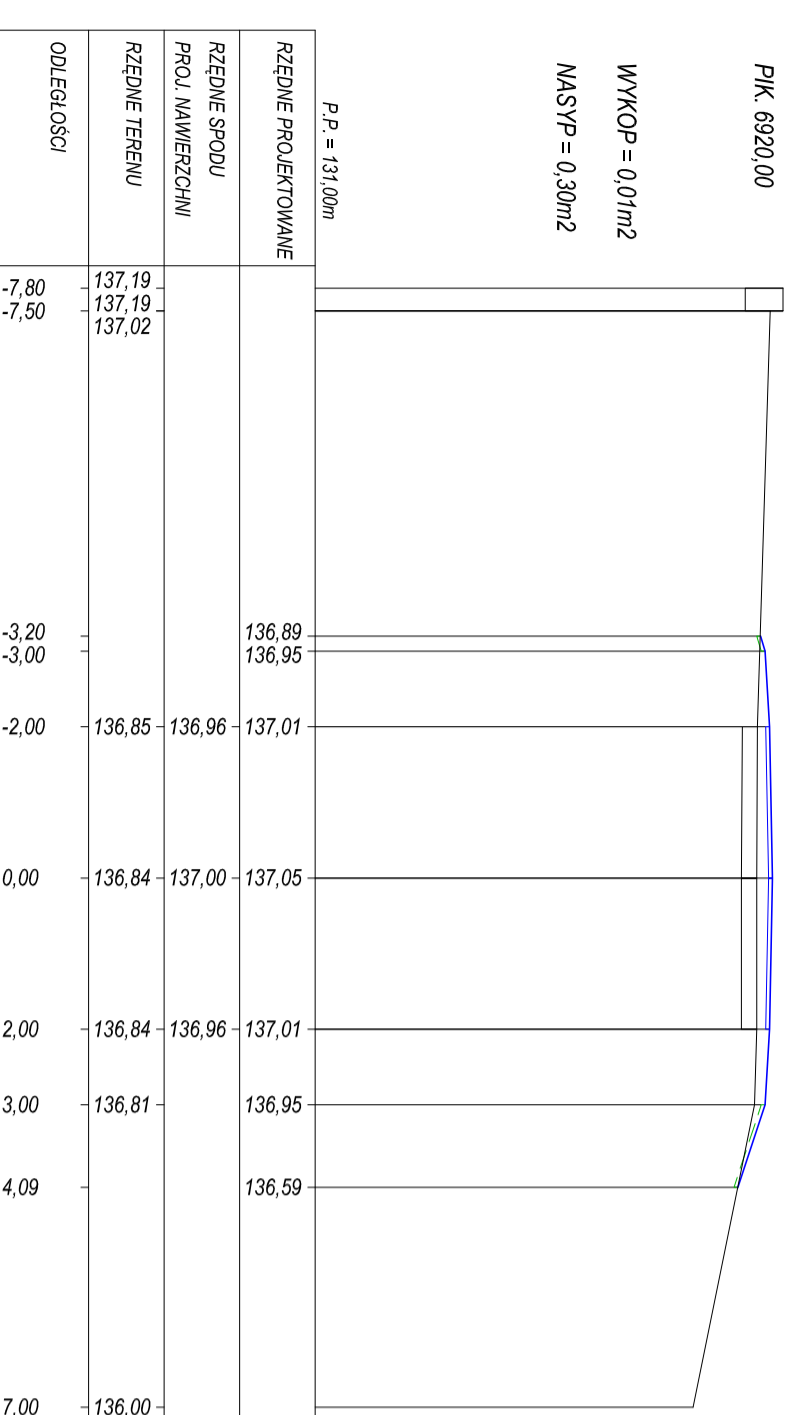

Firma : PRO-KOM Zakład Usług Projektowych mgr inż. Krzysztof Sawczuk	
19-400 OLECKO , ul. Sobota 3,27 , tel. (087) 5202467	
TEMAT: Przebudowa odcinka drogi powiatowej Nr 1746N Jeziorowskie - Lesny Zakątek - Czerwony Dwór - Cichy od km 16+400 do km 16+958,0 na dz. nr 345 , 344/1	
TREŚĆ RYSUNKU: PRZEKROJE POPRZECZNE	
PROJEKTANT :	mgr inż. Krzysztof Sawczuk
STADIUM:	PROJEKT BUDOWLANY
SKALA:	1:100
BRANŻA:	DROGOWA
NTDS:	5.4
DATA:	czerveniec 2012