RYS:	TEMAT:	SKALA:
S-4	Wkonanie przepadu na trójnik w studni	1:20

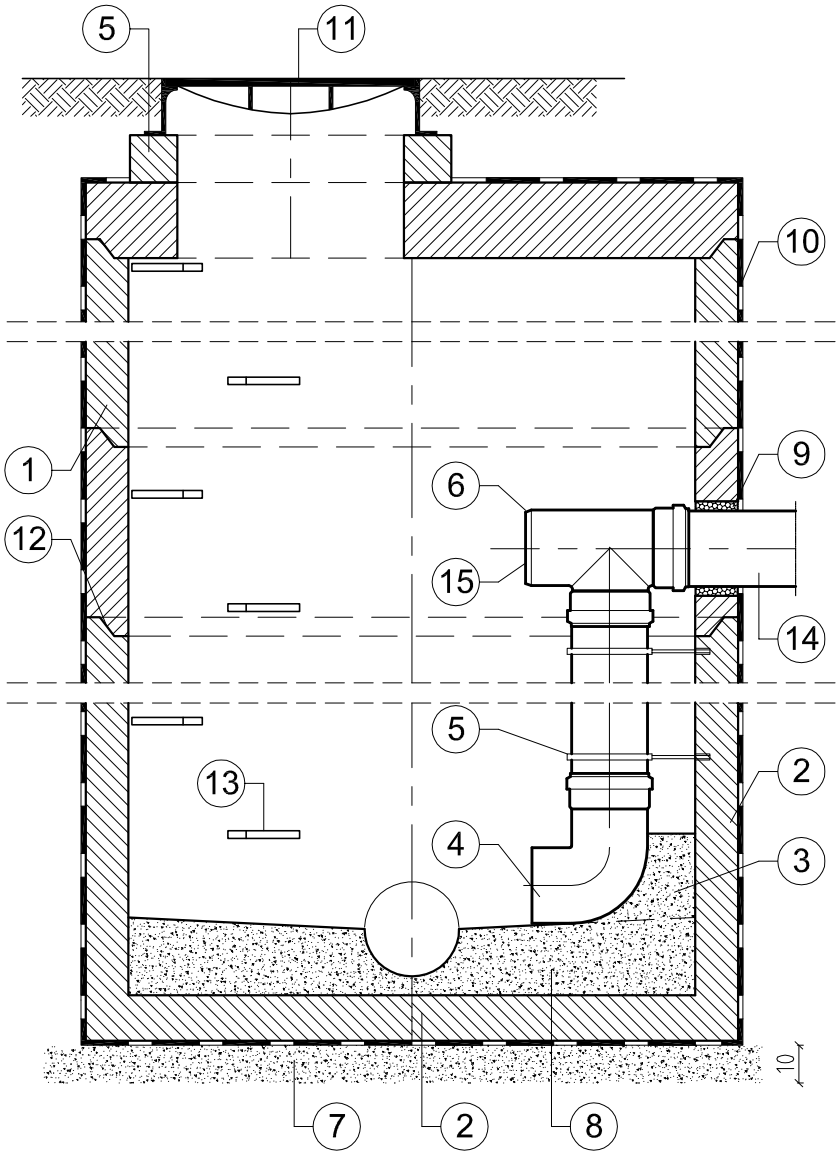

OZNACZENIA:

1. KRĄG ŻELBETOWY LUB BETONOWY WIBROPRASOWANY O ŚREDNICY 1000 mm
2. ELEMENT DENNY (DNO MONOLITYCZNE) WIBROPRASOWANY O ŚREDNICY 1000 mm
3. OSADZENIE KOLANA Z BETONU B-10
4. KOLANO PVC
5. OBEJMA STALOWA
6. TRÓJNIK PVC
7. PODŁOŻE Z CHUDEGO BETONU B-7.5
8. KINETA Z BETONU B-10
9. TULEJĄ Z USZCZELKAMI NA RURĘ KANALIZACYJNĄ (PRZEJŚCIE SZCZELNE PRZEZ ŚCIANĘ STUDZIENKI)
10. IZOLACJA PRZECIWWILGOCIOWA
11. WŁAZ ŻELIWNY O ŚREDNICY 600 mm KLASY C250
12. POŁĄCZENIE NA USZCZELKĘ
13. ŻELIWNE STOPNIE ZŁAZOWE FABRYCZNIE MONTOWANE W KRĘGACH
14. RURA KANALIZACYJNA
15. ZAŚLEPKA PVC

Firma:	PRO-KOM Zakład Usług Projektowych mgr inż. Krzysztof Sawczuk, 19-400 Olecko , ul.Sokola 3 /27 tel.(87) 5202467				
Obiekt:	Projekt przebudowy ulicy nr 4914N Gdańska i nr 4911 Cz. Krzyża w Olecku od km 0+000 do km 0+612 na działkach nr 187, 216, 269/2 , 202				
Rysunek:	Wkonanie przepadu na trójnik w studni			Nr rysunku:	S-4
	Imię i nazwisko:	Uprav. bud.:	Podpis:	Data:	projekt: projekt budowlany
Projektant:	inż. Arkadiusz Kozłowski	114/01/OL		07.2012	branża: sanitarna
Projektant:					
Asystent:	mgr inż. Wojciech Kozłowski			07.2012	Format: A 4 / Skala: 1:20