



MOST PRZEZ RZ. LEGA W STAROSTACH

INWENTARYZACJA

PRZEKRÓJ PODŁUŻNY 1:50

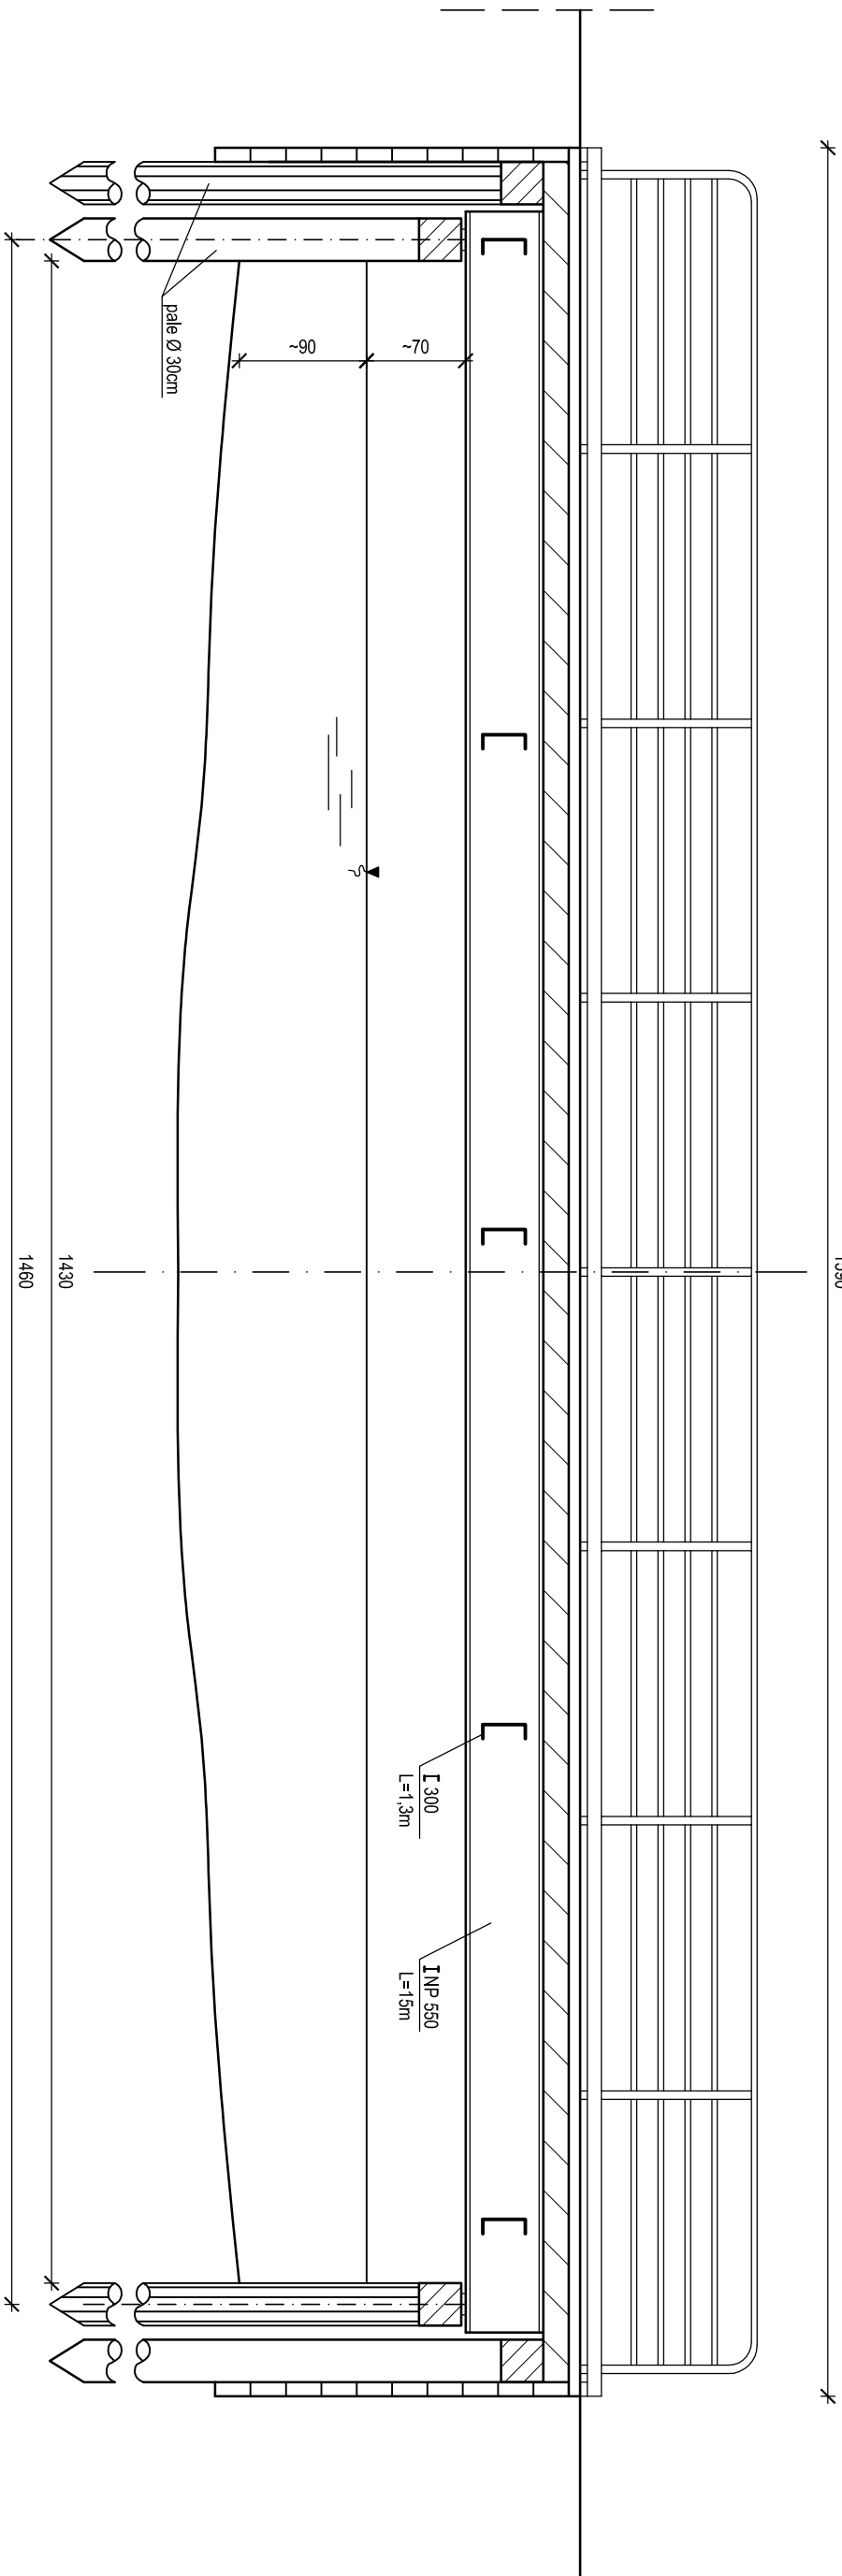

PLAN PALI 1:100

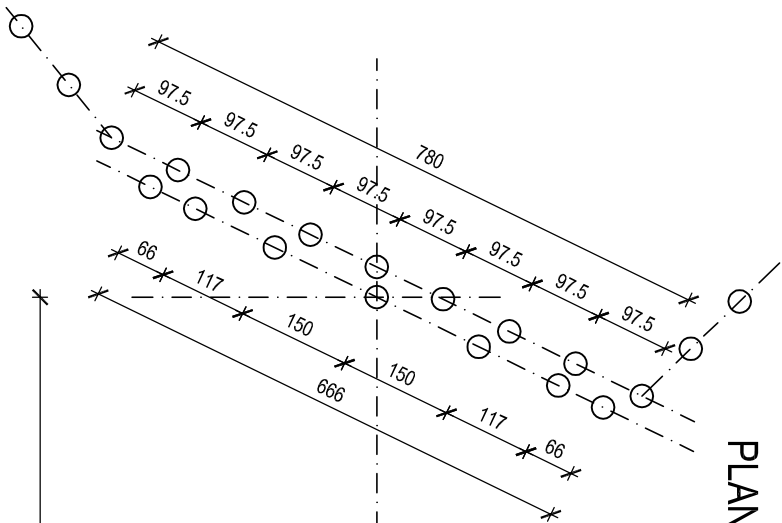

WIDOK PODPÓR 1:100

