

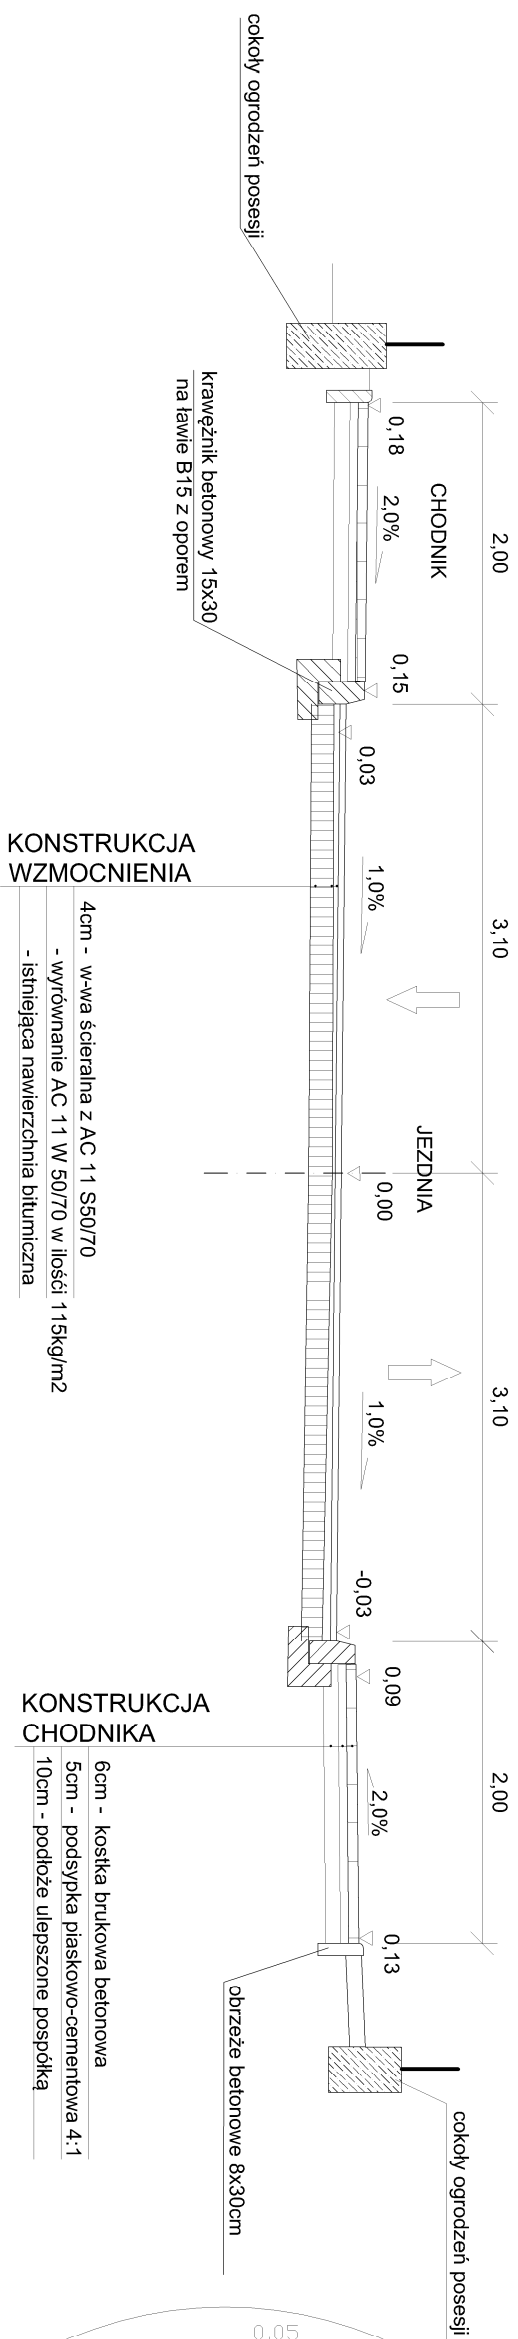


**PRZEKROJ NORMALNY N-2 ULICA GDAŃSKA**  
od km 0+000 do km 0+330

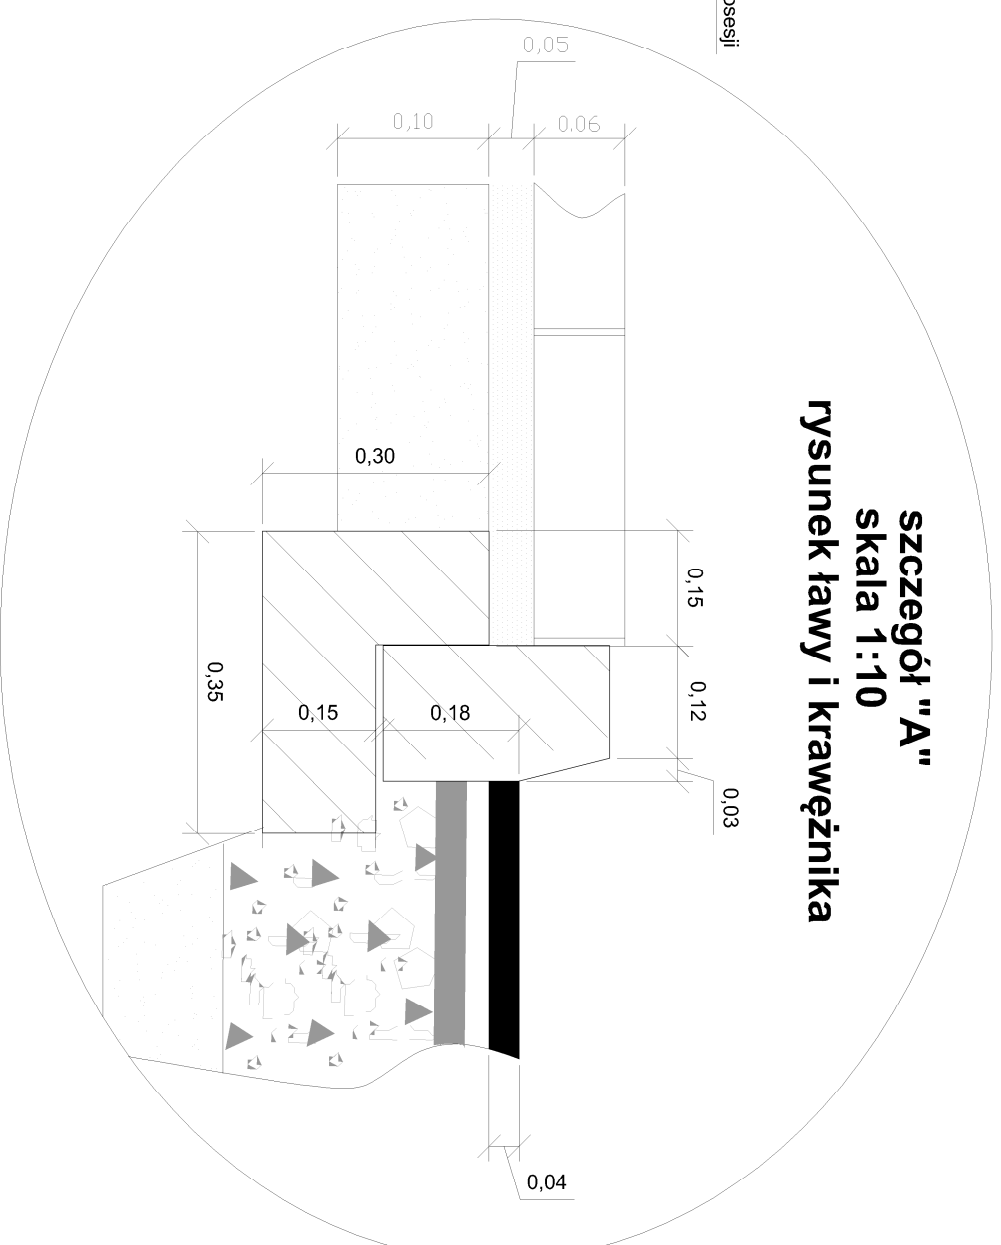

**PRZEKRÓJ NORMALNY N-2 ULICA CZ. KRZYŻA**  
od km 0+330 do km 0+612

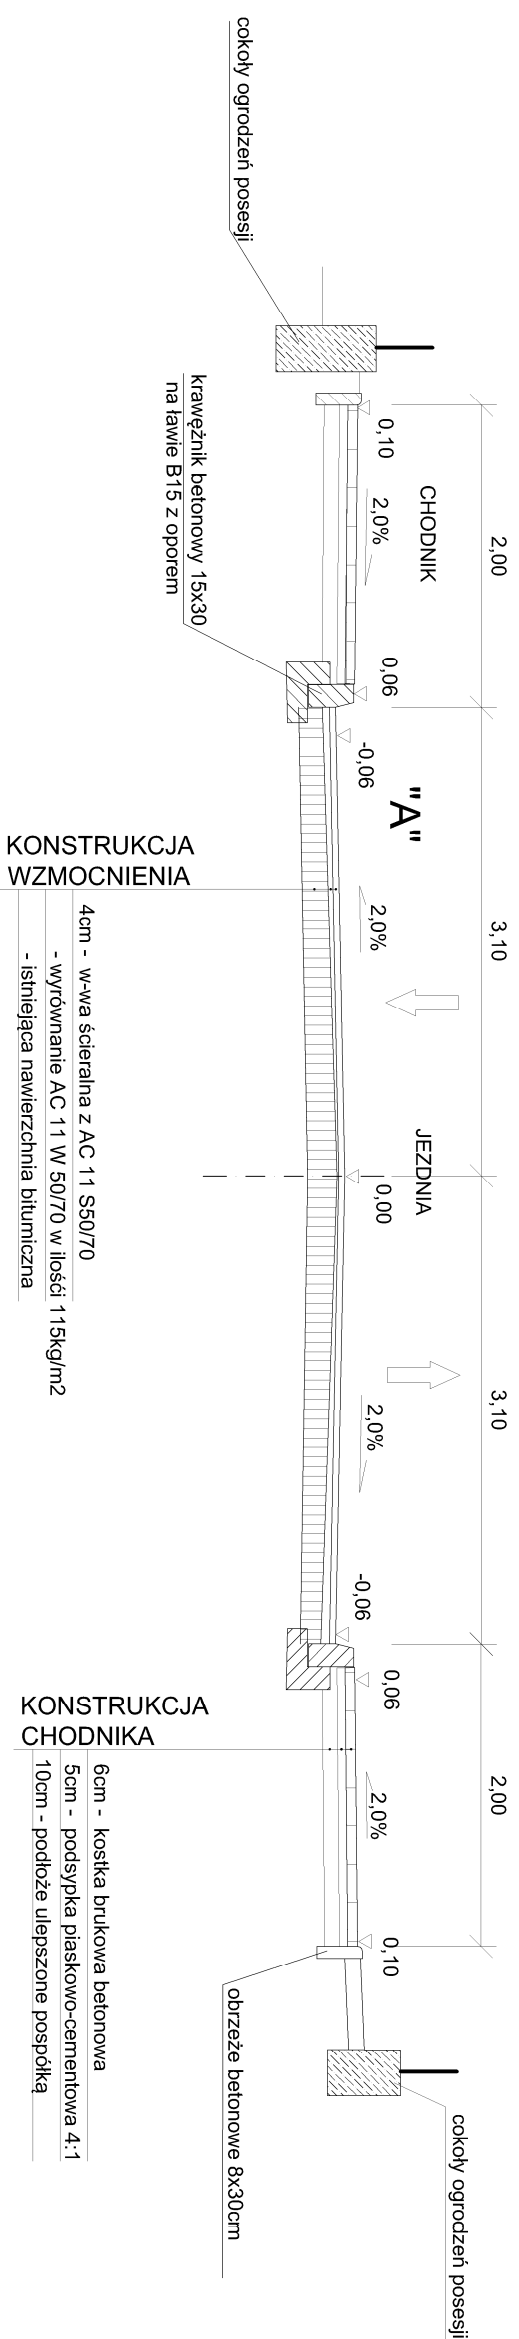

UWAGA:

Szerokość projektowaną jezdni dostosować do szerokości istniejącej 6,20m  
Pochylenie poprzeczne jezdni na odcinku ul. Gdańskiej zaprojektowano jednostronne 1,0% z uwagi na istniejące zagospodarowanie terenu i ukształtowanie istniejącej jezdni. Przecyłka poprzeczna w obrębie tuku W2 3,0% jak przedstawiono na przekrojach poprzecznych

Firma :	PRO-KOM	Zakład Usług Projektowych mgr inż. Krzysztof Szwarczak 19-400 OLECKO , ul. Szkolna 3/27, tel. (087) 53202467
TEMAT:	Projekt przebudowy ulicy nr 4914N Gdańska i m 0+612 Cz. Krzyża w Olecku od km 0+000 do km 0+612 na działkach nr 187, 216, 269/2, 202	
TRZECI PRZESUNIEKI:	SKALA:	BRANŻA:
PRZESKROJE NORMALNE	1:50	DRÓGOWA
PROJEKTANT :	mgr inż. Krzysztof Szwarczak upr. projektowe w zakresie Inżyn. i Inżynierstwa Lądowego nr SL-IP-83/93	STADIUM:
SPRAWDZAJĄCY :	mgr inż. Marek Uruski upr. SL-IP-83/104	PROJEKT BUDOWLANY
	Nr rys.:	DATA:
	3	lipiec 2012