
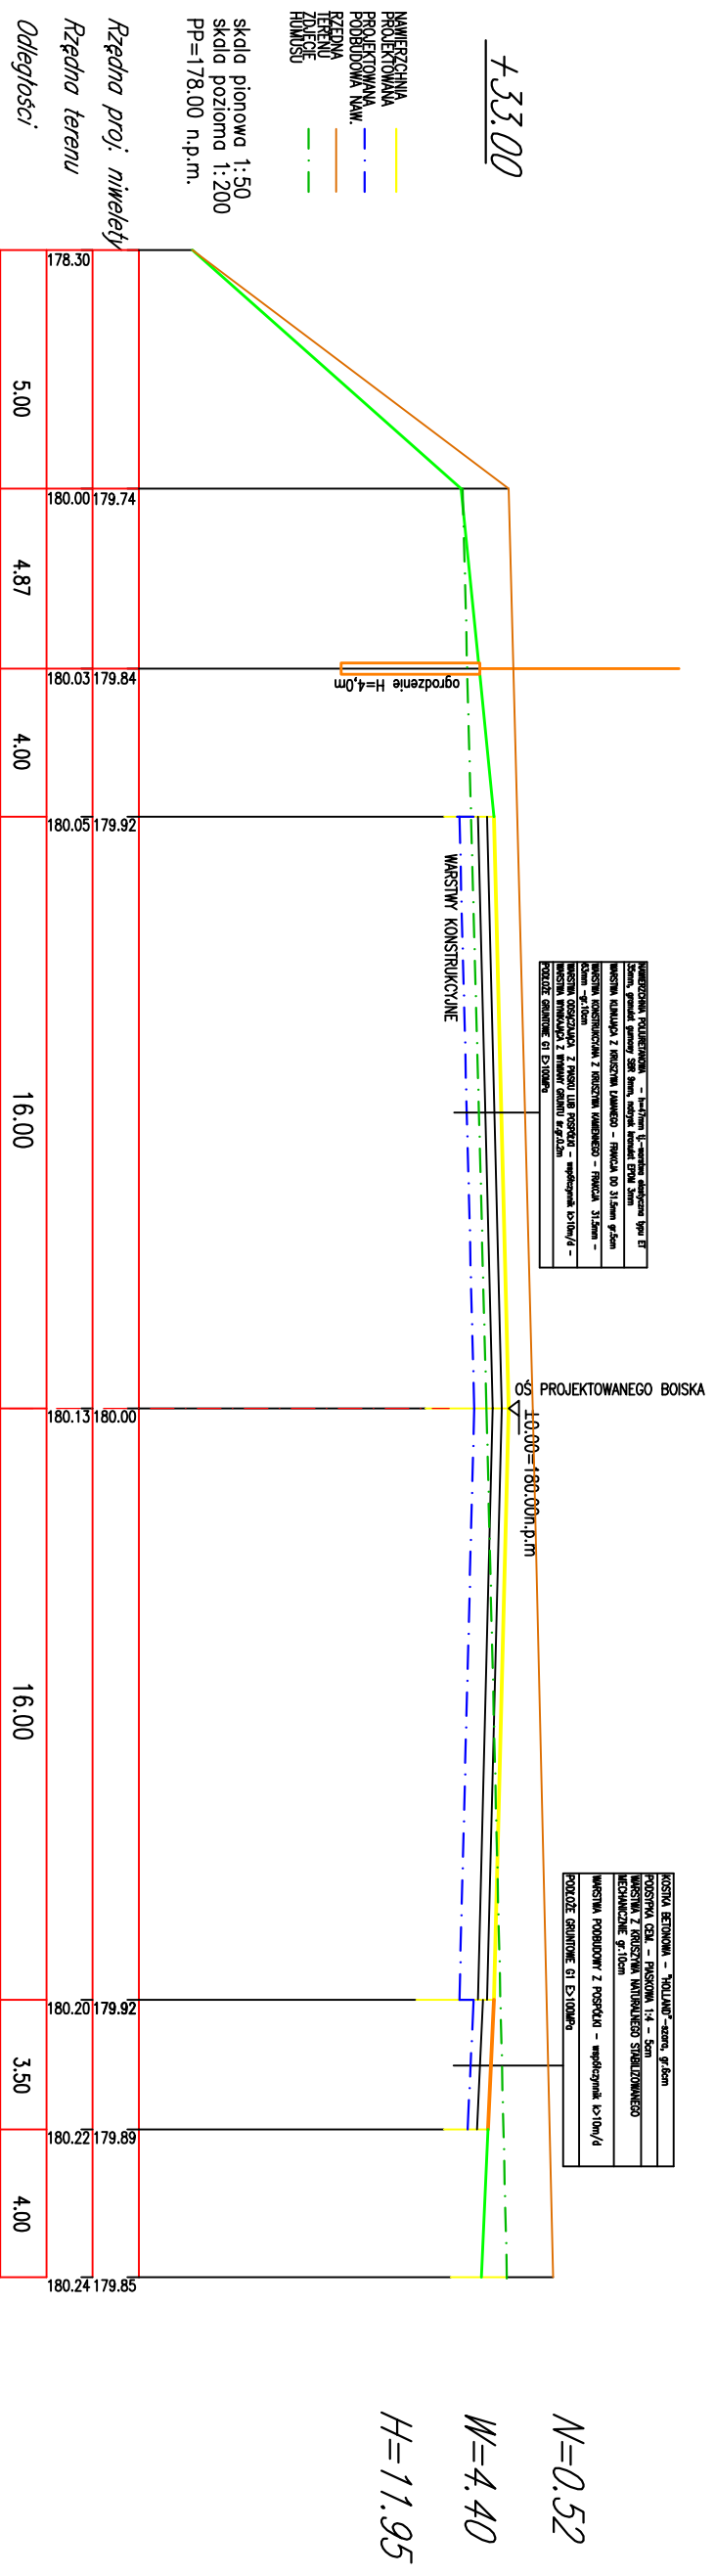


PRZEKROJE NORMALNE - 1:200

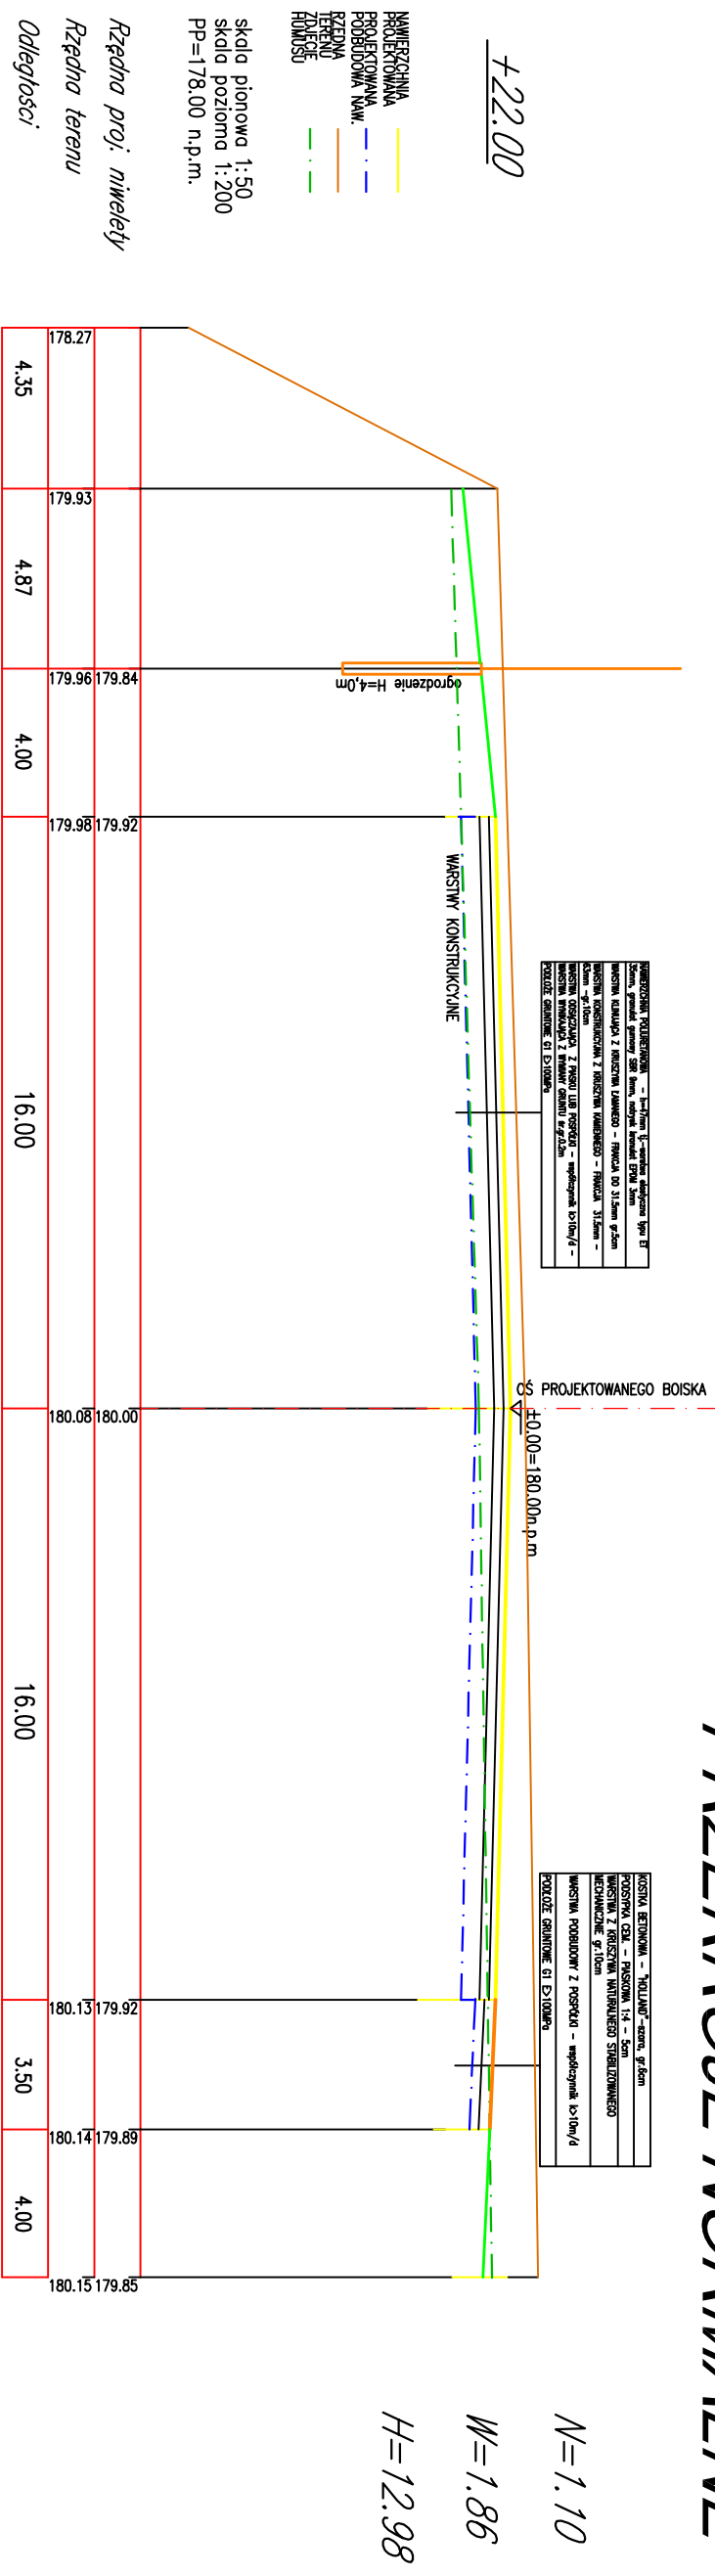

NMNIERSZCZYNIA
PROJEKTOWANA
RZĘDNO
ZDNIERZE
FUNDUSZ

skala pionowa 1:50
skala pozioma 1:200
PP=178.00 n.p.m.

Rzędna proj. niwelety
Rzędna terenu
Odległości

NMNIERSZCZYNIA
PROJEKTOWANA
RZĘDNO
ZDNIERZE
FUNDUSZ

skala pionowa 1:50
skala pozioma 1:200
PP=178.00 n.p.m.

Rzędna proj. niwelety
Rzędna terenu
Odległości

Projekt:
Remont i modernizacja nawierzchni boiska wielofunkcyjnego wraz z wykonaniem skoczni w dal przy Zespole Szkół Licealnych i Zawodowych w Olecku

Investor: Powiat olecki
ul. Kolejowa 32, 19-400 Olecko

Adres: Olecko, ul. Goldpaska 27, 19-400 Olecko, dz. 17/1/34

BIURO OBSŁUGI INWESTYCJI
ul. Goldpaska 27, 19-400 Olecko

PROJEKTANT	Nr. upr.	Podpis
mgr inż. architekt MAGDALENA BECZAK	MA/02/1/05	
mgr inż. ARCHIDUŻYŻ PAPAIOPOULOS	WA/M/0127/POOK/07	

Tytuł rysunku: **Przekroje normalne 2**

Skala: 200 Data: 4.02.2014 Rysował: A.P. | Nr rys. 3M.