




PRZEKRÓJ NORMALNY N-1
od km 0+000 do km 0+085

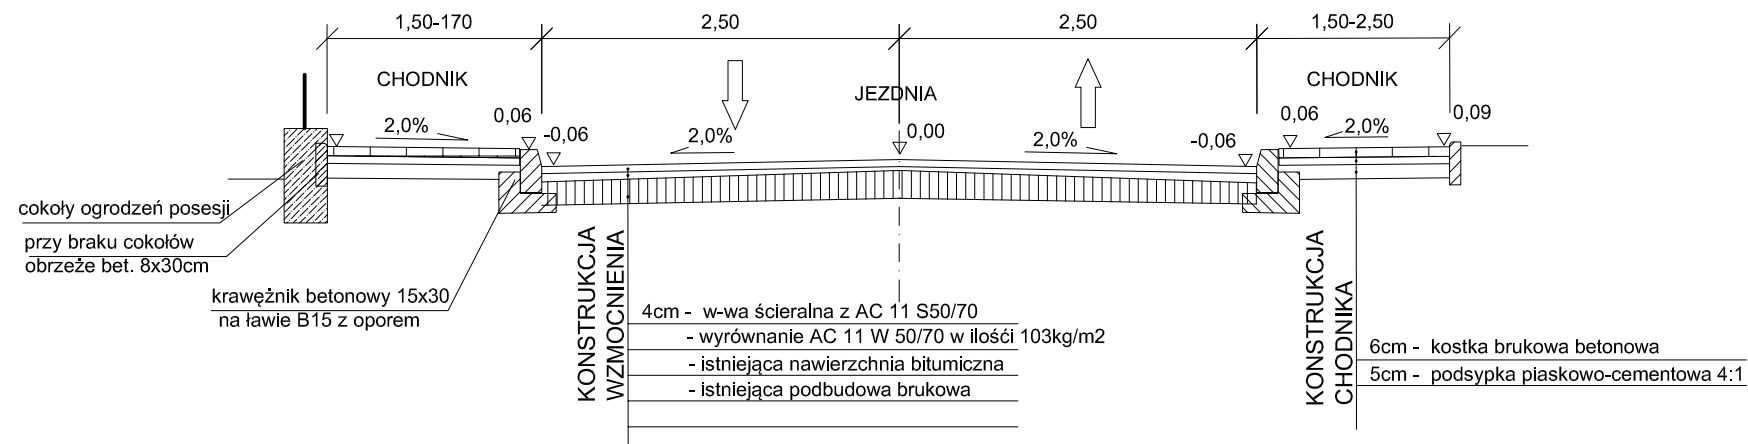

szczegół "A"
skala 1:10
rysunek ławy i krawężnika

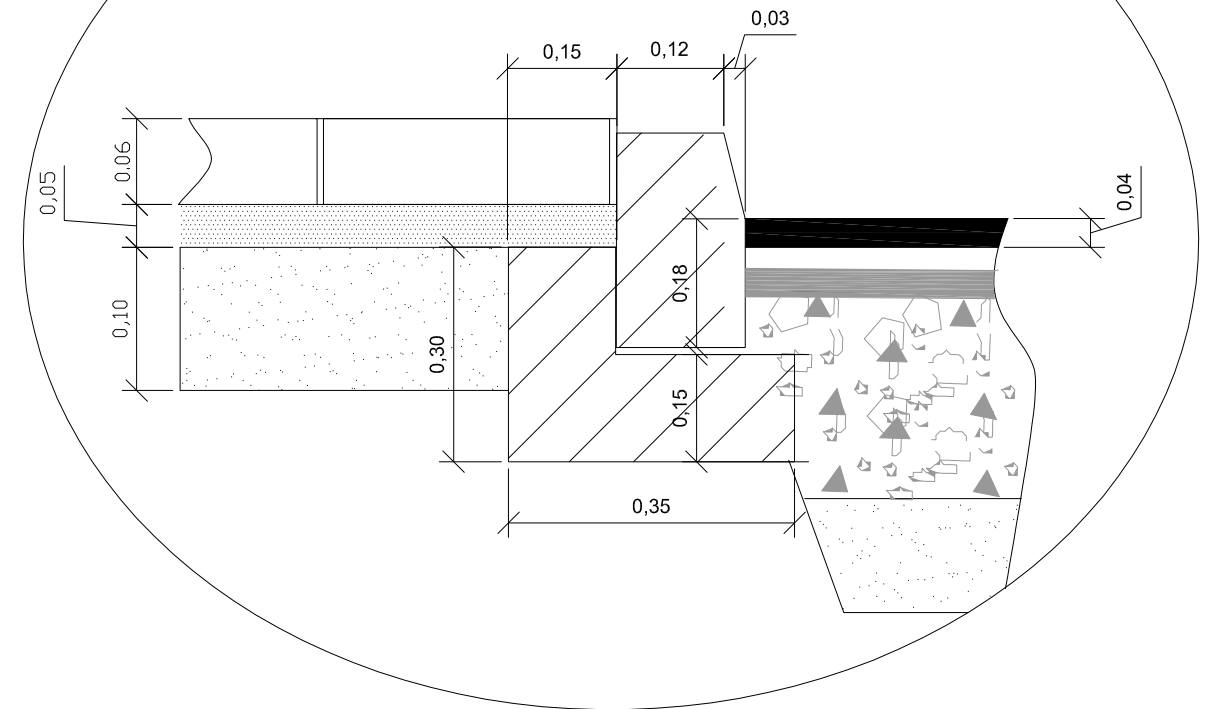

PRZEKRÓJ NORMALNY N-2
od km 0+085 do km 0+375

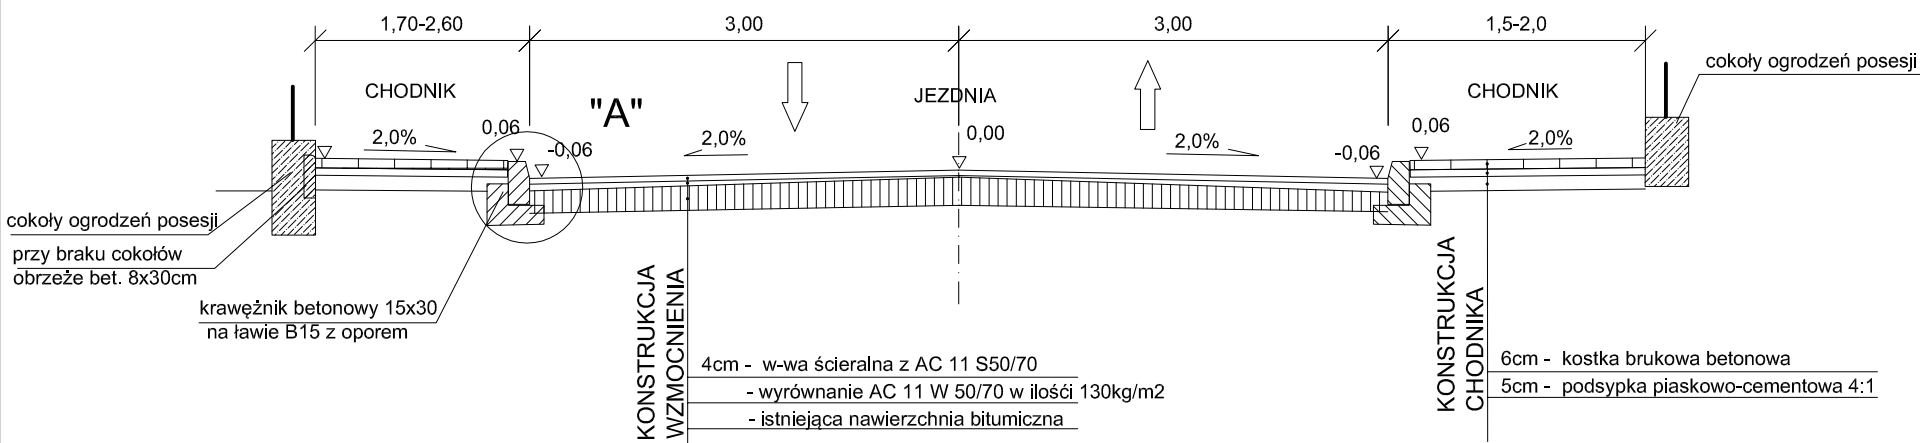

Wykonawca: PROKOM Zakład Usług Projektowych Krzysztof Sawczuk 19-400 Olecko, ul. Sokółka 3/27	OBIEKT: Przebudowa ulicy Słowackiego w Olecku na odcinku od ulicy Kościuszki do ulicy Orzeszkowej, dz. nr 854; 790/5; 938; 831; 886; 950/1 obręb Olecko 2, Gmina Olecko	Stadium PROJEKT BUDOWLANY
	INWESTOR: Powiatowy Zarząd Dróg, 19-400 Olecko, ul. Wojska Polskiego 12	Skala 1:50
TEMAT: PRZEKROJE NORMALNE	Nr rys. D-3	
Projektant	mgr inż. Krzysztof Sawczuk	Nr uprawnień SUW-83/93
	Data czerwiec 2016r.	Podpis