KOLEKTOR KG1

NAWIERZCHNIA PROJEKTOWANA

PROJEKTOWANY KOLEKTOR

PODSYPKA PIASKOWA

skala pionowa 1:50

skala pozioma 1:250

PP=164.00 n.p.m.

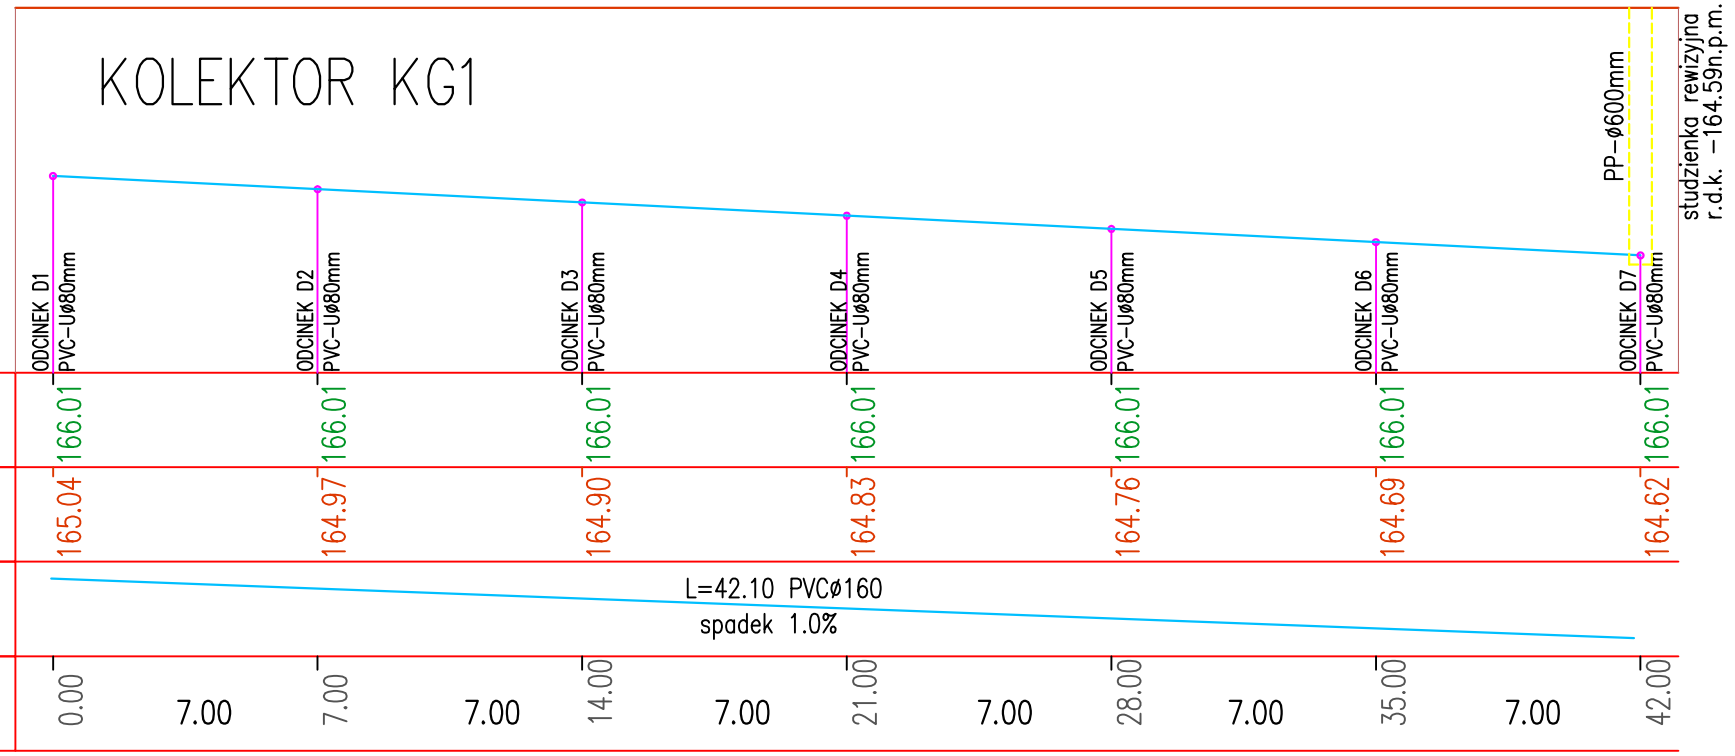

DRENAŻ D7

ODCINEK D7

NAWIERZCHNIA PROJEKTOWANA

RZĘDNA DNA PODBUDOWY

PROJEKTOWANY DRENAŻ

PODSYPKA

skala pionowa 1:50
skala pozioma 1:250
PP=164.00 n.p.m.

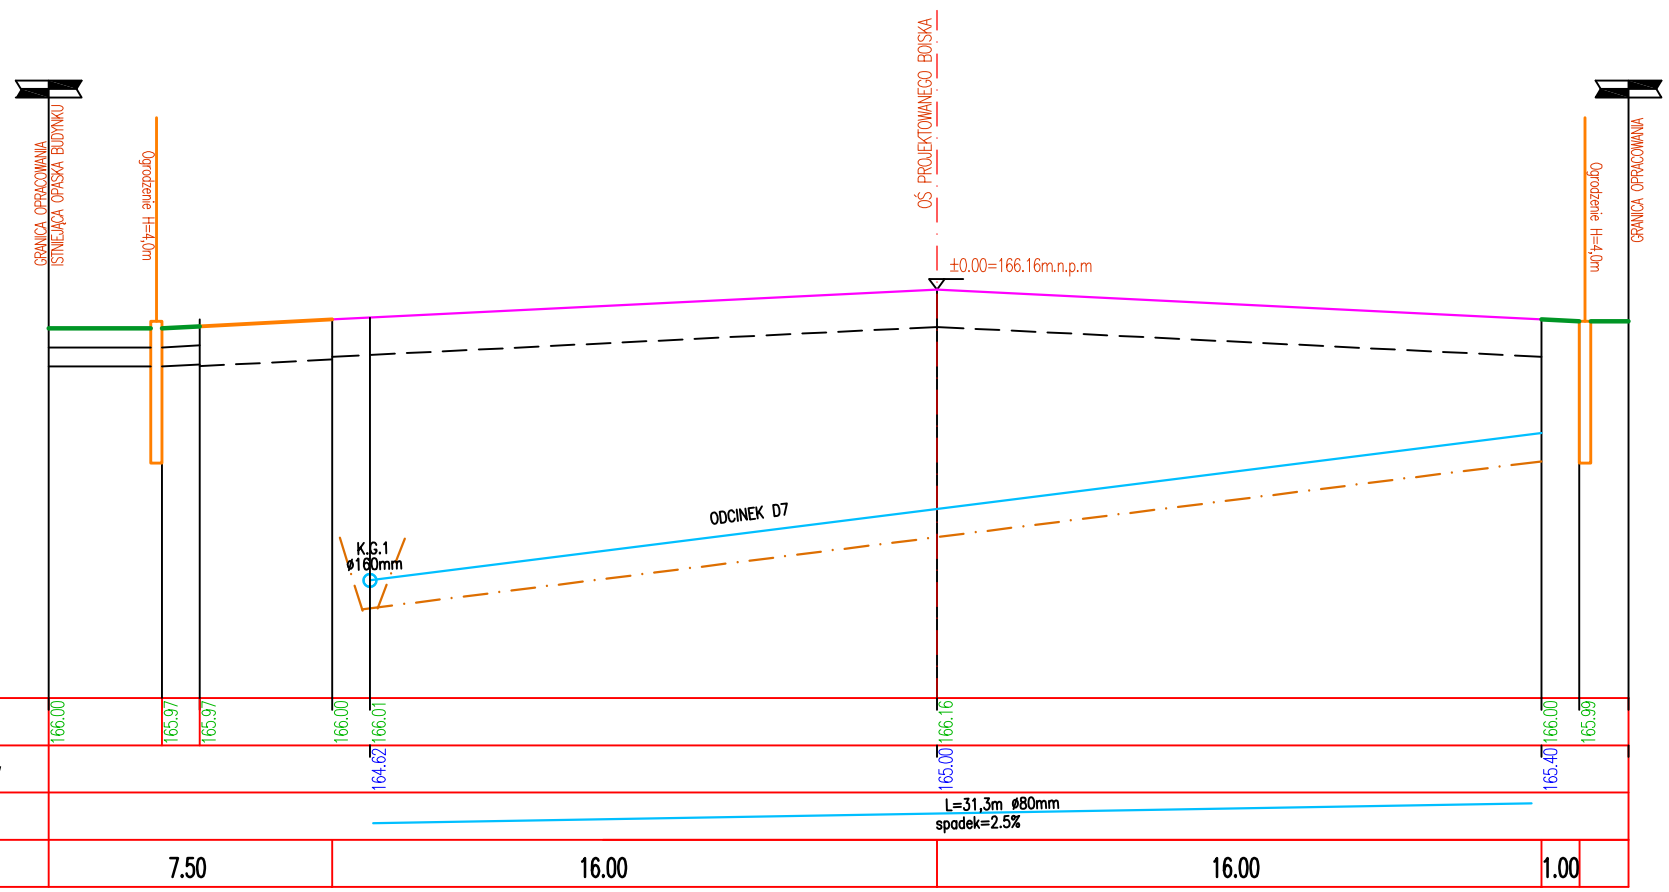

BIURO OBSŁUGI INWESTYCJI
MAREK KARDYŃSKI * UL. MAZURSKA 30/2
19-400 OLECKO

PROJEKT:
KOMPLEKSOWA MODERNIZACJA BOISKA WIELOFUNKCYJNEGO PRZY I LICEUM OGÓLNOKSZTAŁCĄCYM IM. JANA KOCHANOWSKIEGO W OLECKU

ADRES:
ul. Kościuszki 29, dz. nr geod. 1068, 19-400 Olecko

INWESTOR:
Powiat olecki
ul. Kolejowa 32 ,19-400 Olecko

PROJEKTANT:	NR UPRAWNIEŃ:	PODPIS
MAREK KARDYŃSKI	WAM/0003/PWOK/15	

TYTUŁ:
DRENAŻ D7; KOLEKTOR KG1

SKALA:	DATA:	REWIZJA:	NR RYSUNKU:
1:200	04.2016	0-0	5/D