


USYTUOWANIE PÓL GRY -1:200

KONSTRUKCJA NAWIERZCHNI BOISKA:

- elastyczna warstwa nośna z granulatu gumowego oraz żwiru płukanego połączonego lepiszczem poliuretanowym. Grubość 35mm.
- warstwa pośrednia – elastyczna wykonana z mieszanki granulatu gumowego zespolonego lepiszczem gr. 9 mm,
- warstwa zewnętrzna – użytkowa wykonana z mieszanki granulatu EPDM (natrysk) gr. 3 mm,

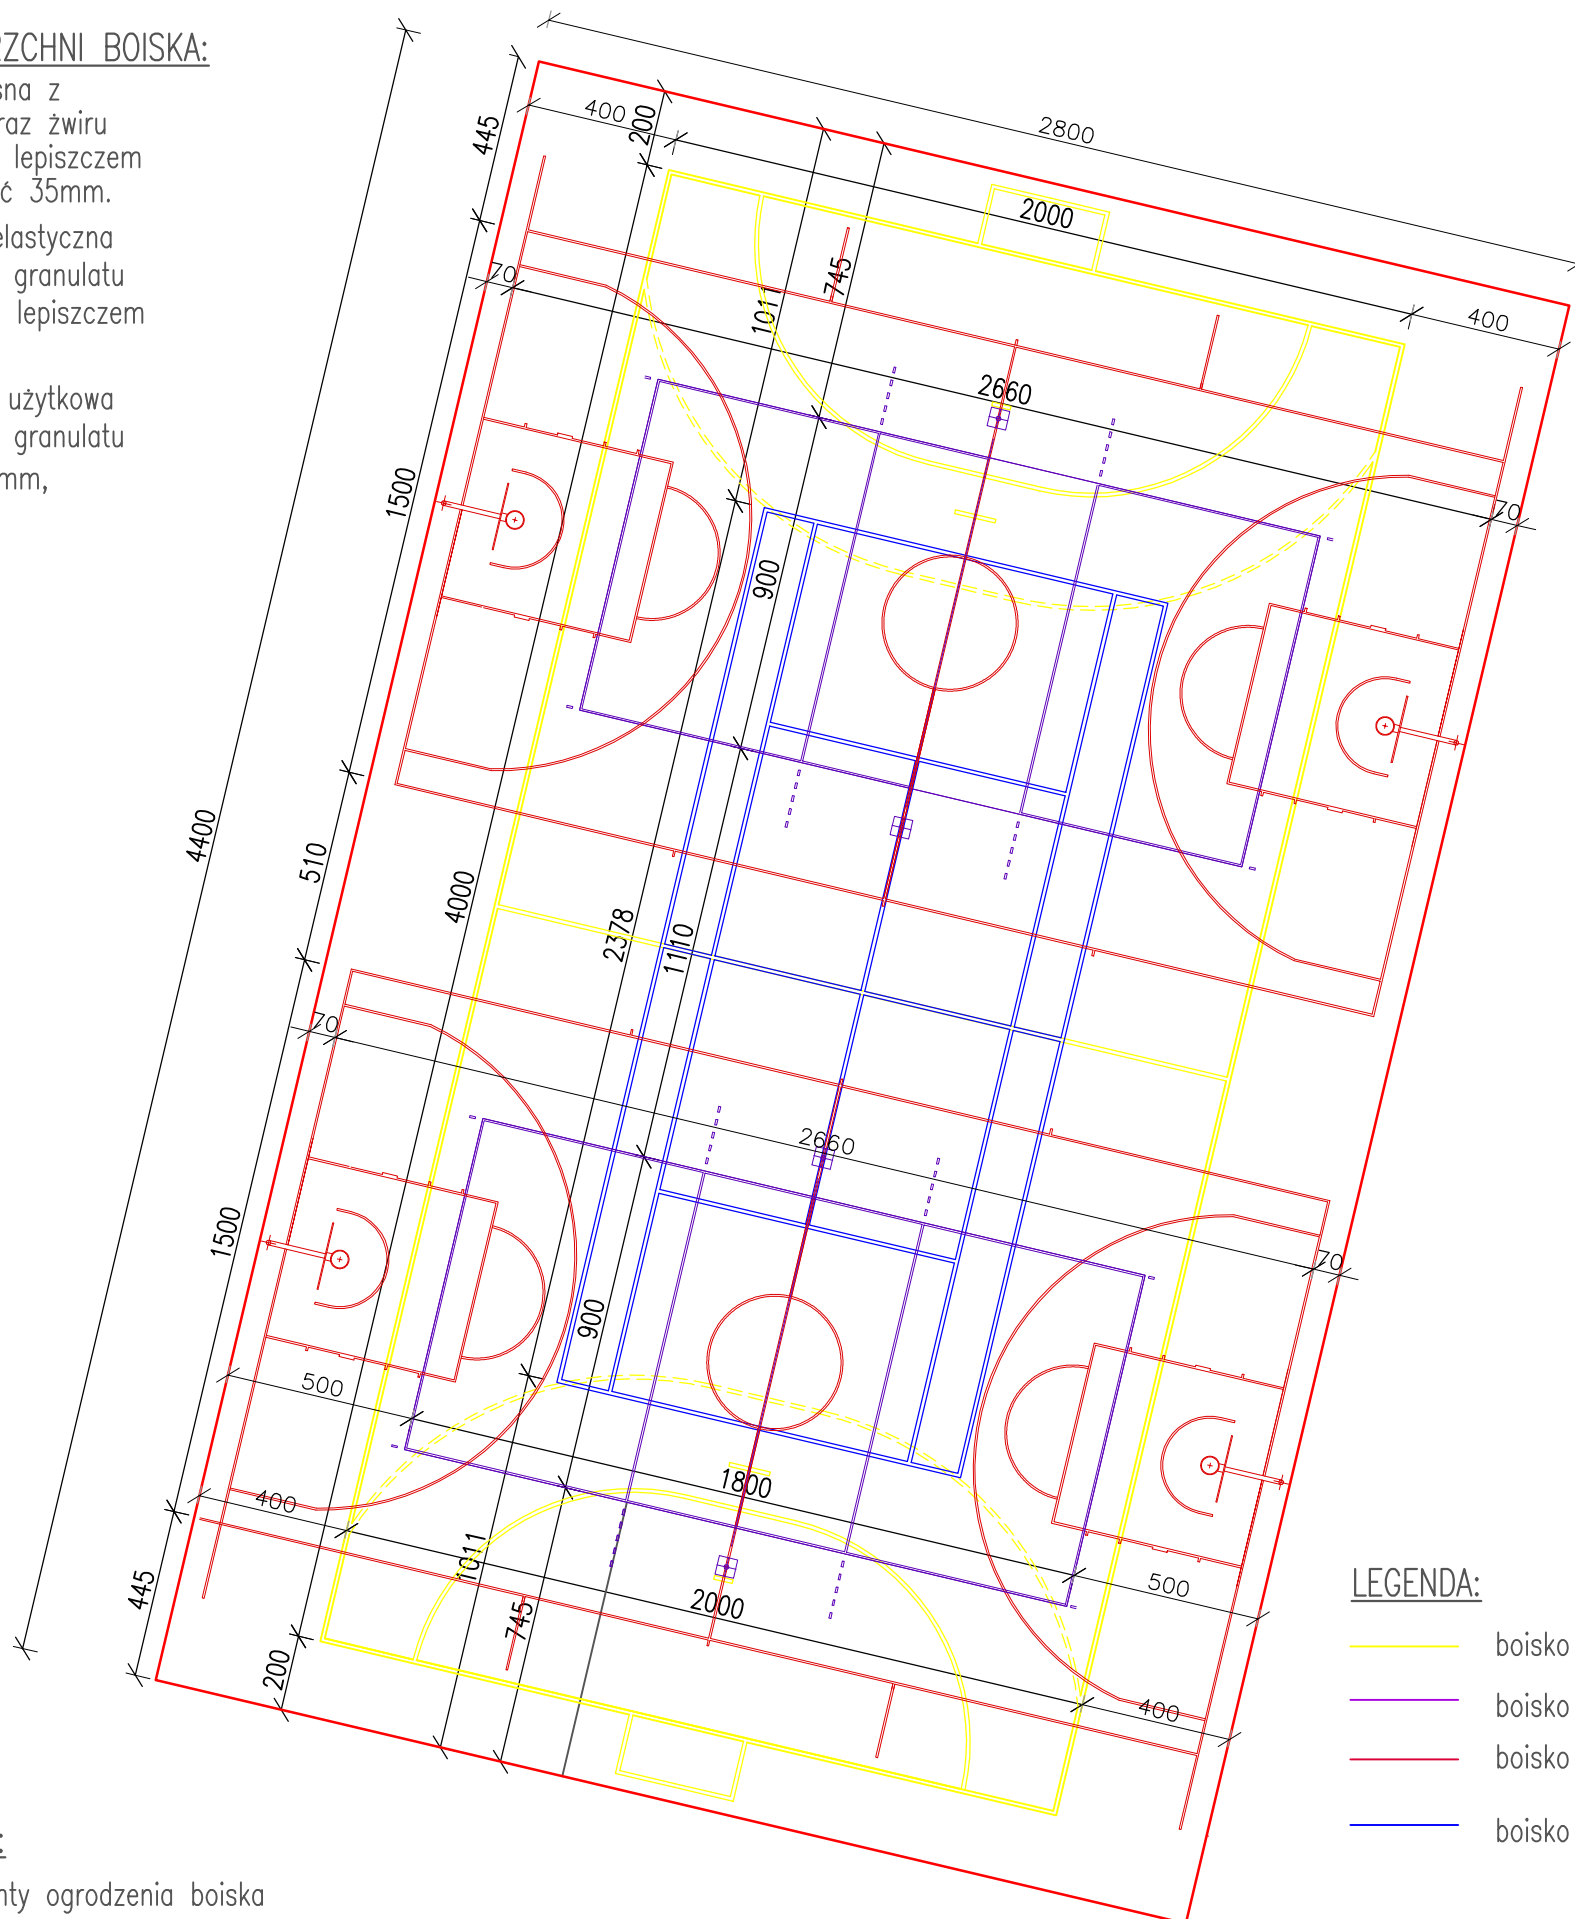

LEGENDA:

- boisko do piłki ręcznej
- boisko siatkówki
- boisko do koszykówki
- boisko do tenisa

UWAGA:


–elementy ogrodzenia boiska wielofunkcyjnego wykonać według szczegółowego rysunku ogrodzenia p.n. "konstrukcja ogrodzenia"

–nawierzchnia boiska wielofunkcyjnego wykonana w kolorze ceglanym. Teren do gry w piłkę ręczną zróżnicować i wykonać w kolorze jasnoniebieskim.

–wymiary pól gry poszczególnych dyscyplin sportowych zgodne z wymogami odpowiednich organów związkowych t.j.

- PZPS – Polski Związek Piłki Siatkowej
- ZPRP – Związek Piłki Ręcznej w Polsce
- PZT – Polski Związek Tenisowy

–kolorystykę linii gry poszczególnych dyscyplin sportowych uzgodnić bezpośrednio na placu budowy z Inwestorem/Inspektorem Nadzoru

 BIURO OBSŁUGI INWESTYCJI MAREK KARDYŃSKI * UL. MAZURSKA 30/2 19-400 OLECKO		
PROJEKT: PRZEBUDOWA BOISKA WIELOFUNKCYJNEGO PRZY OŚRODKU SZKOLNO-WYCHOWAWCZYM DLA DZIECI GŁUCHYCH IM. ŚW. FILIPA SMALDONE 19-400 Olecko, ul. Słowiańska 2, dz. nr geod. 328/2:330		
INWESTOR: Ośrodek Szkolno-Wychowawczy dla Dzieci Głuchych im. św. Filipa Smaldone ul. Słowiańska 2, 19-400 Olecko		
PROJEKTANT:	NR UPRAWNIEN:	PODPIS
AGNIESZKA KLAUS-KŁOS	2/WM OKK/2012	
MAREK KARDYŃSKI	WAM/0003/PWOK/15	
TYTUŁ: USYTUOWANIE PÓL GRY		
SKALA:	DATA:	REWIZJA:
1:200	06.2018	0-1
		NR RYSUNKU:
		1/A