


RZUT SYTUACYJNY - 1:250

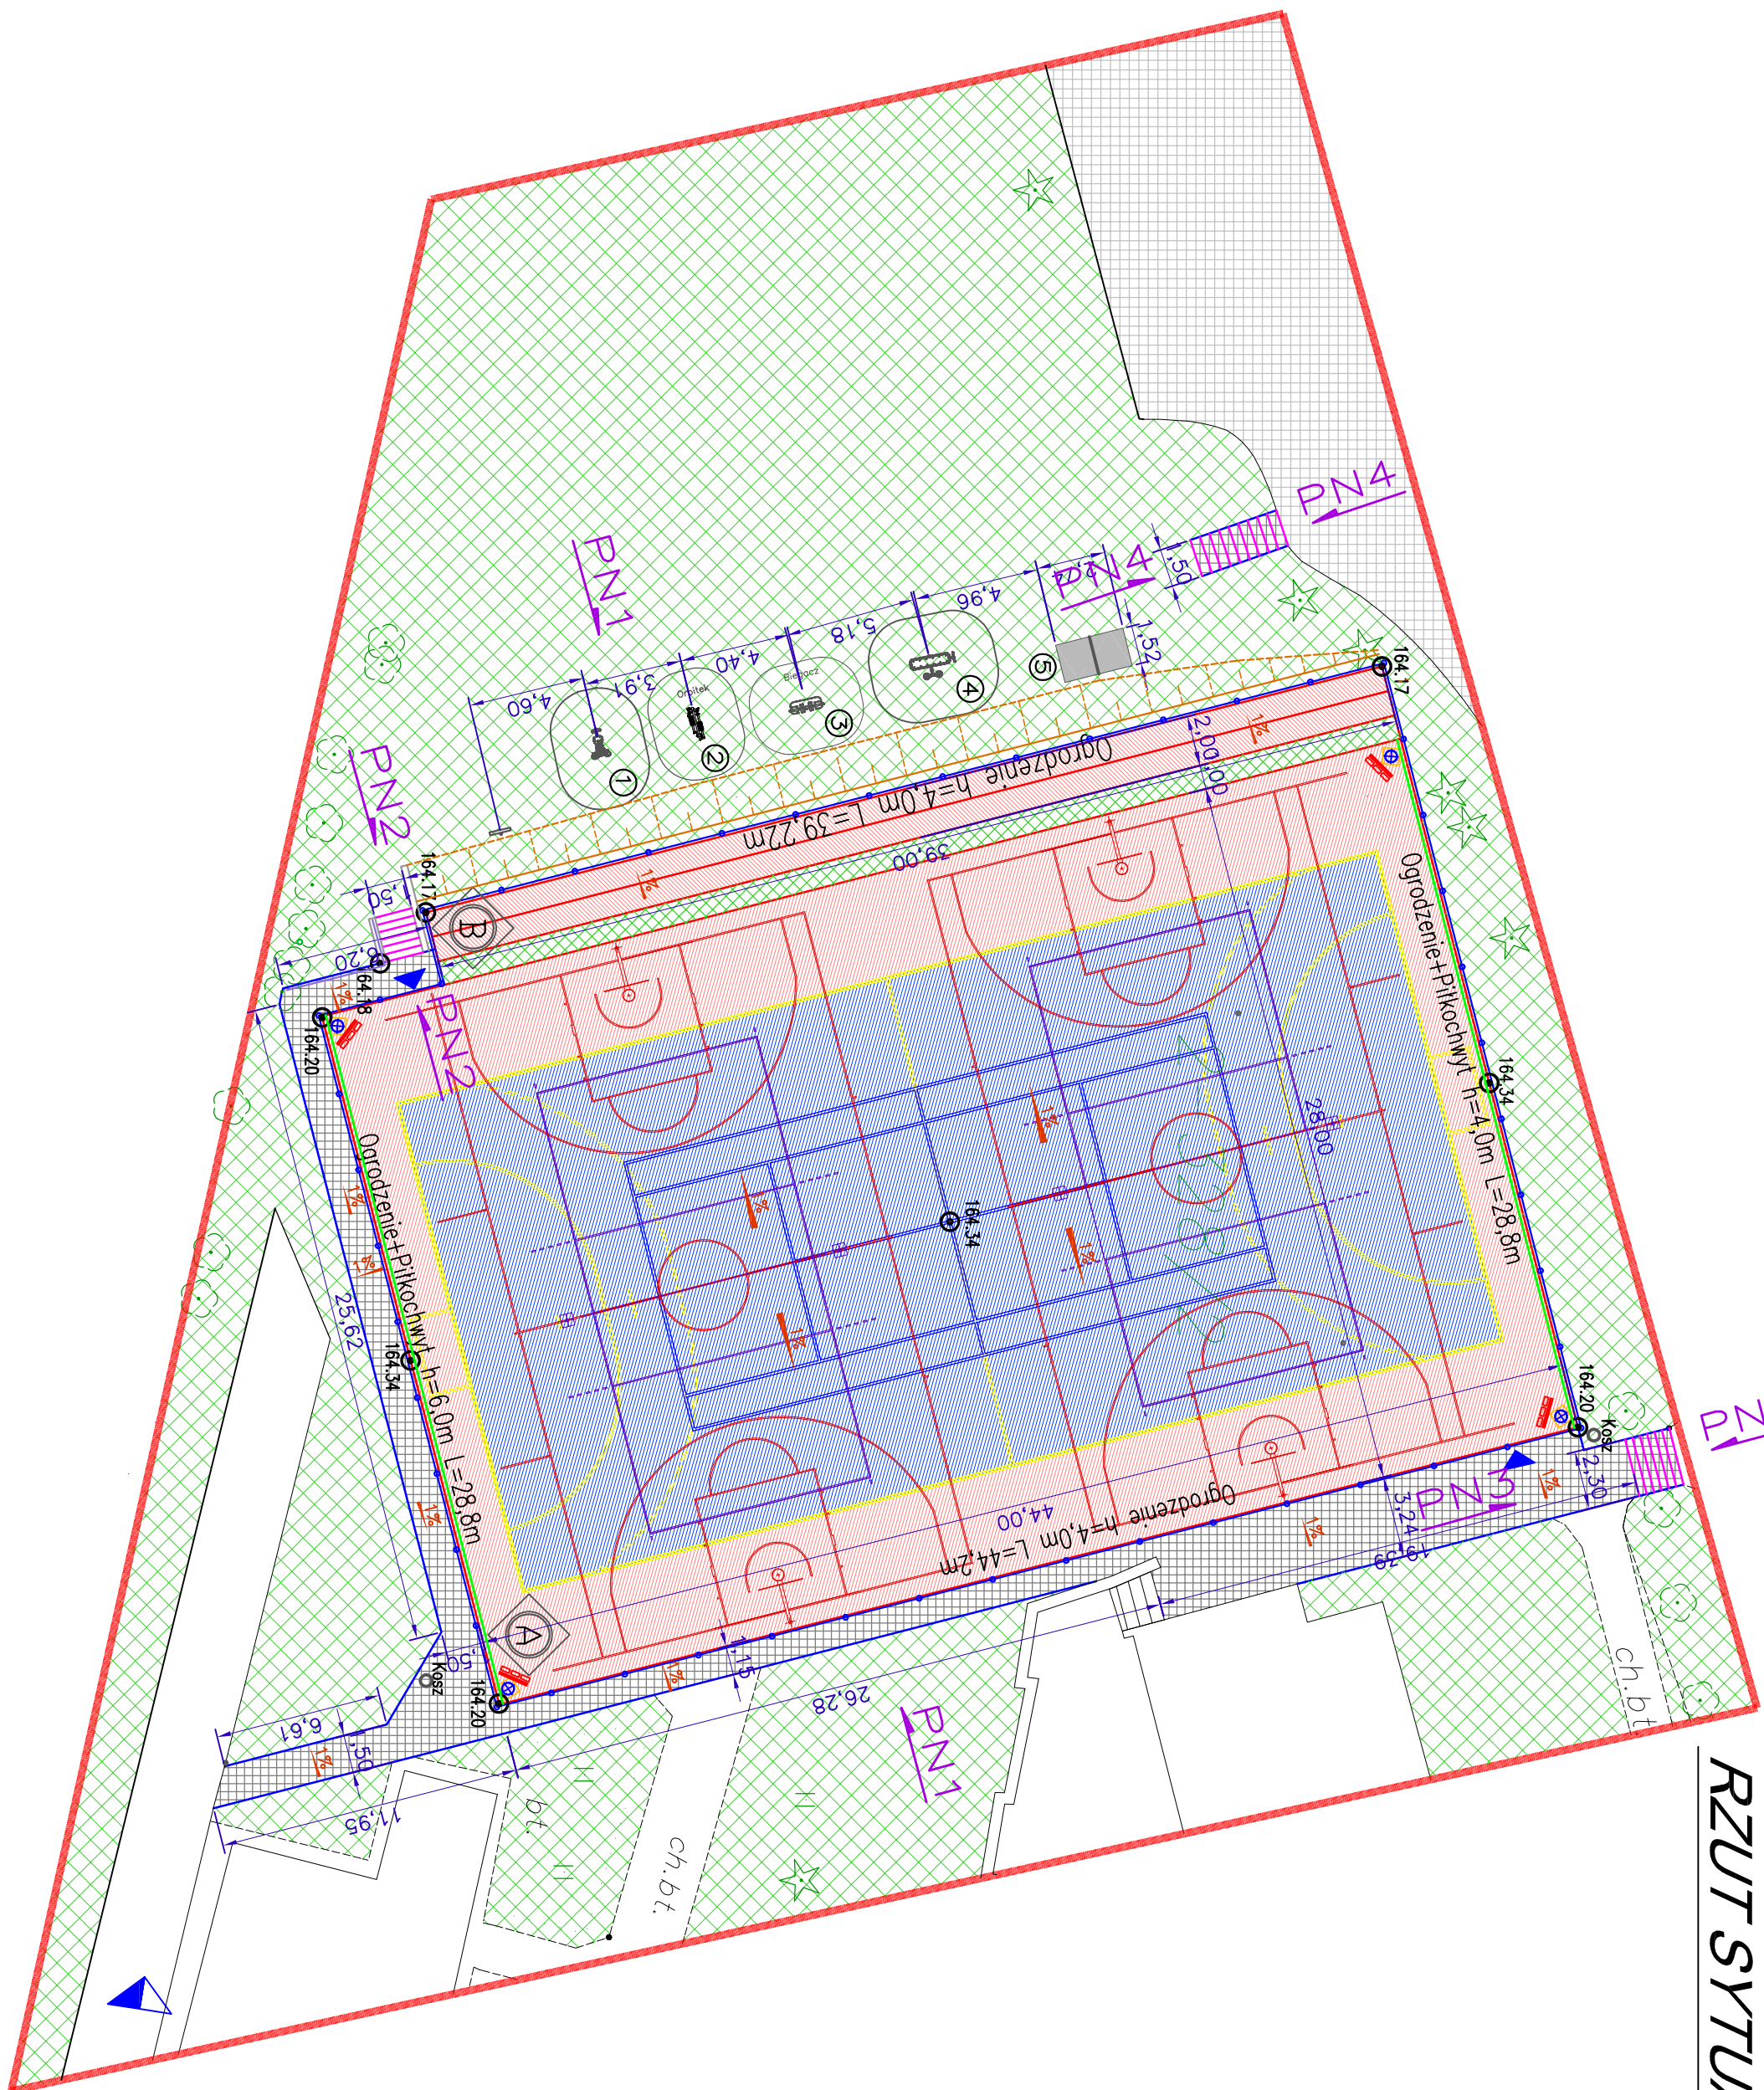

Legenda:

- Nowierzchnia syntetyczna poliuretanowa
- Nowierzchnia utwardzona projektowana
- Nowierzchnia trawiasta
- Obrzeże betonowe, projektowane 8x30cm
- spodki
- piłkochwył H=4,0-6,0m
- Projektowane rzędne
- Wejście główne
- Wjazd
- Kosze na smięci
- Boisko wielofunkcyjne
- Bieżnia dwutorowa
- maszty oświetleniowy
- NR.1 Prasa nożna
- NR.2 Orbiłek
- NR.3 Biegacz
- NR.4 Ławka
- NR.5 Siódło do tenisa stołowego

BIURO OBSŁUGI INWESTYCJI
 Inżynieria i Projektowanie
 ul. Słowiańska 2, 19-400 Olsztyn

PROJEKT:
 PRZEBUDOWA BOISKA WIELOFUNKCYJNEGO PRZY OŚRODKU SZKOLNO-WYCHOWAWCZYM DLA DZIECI GŁUCHYCH IM. ŚW. FILIPA SMALDONE

INWESTOR:
 Ośrodek Szkolno-Wychowawczy dla Dzieci Giuchych im. św. Filipa Smaldone
 ul. Słowiańska 2, 19-400 Olsztyn

PROJEKTANT: NR. UPRAWNIENIE: PODPIS

AGENCJA KLANSKIS ZYM OK2012

MAREK KARWYŃSKI WAA00003PWOK15

TYTUŁ: RZUT SYTUACYJNY

SKALA: 1:250

DATA: 06.2018

REWIZJA: 0-1

NR RYSUNKU: 1/S