
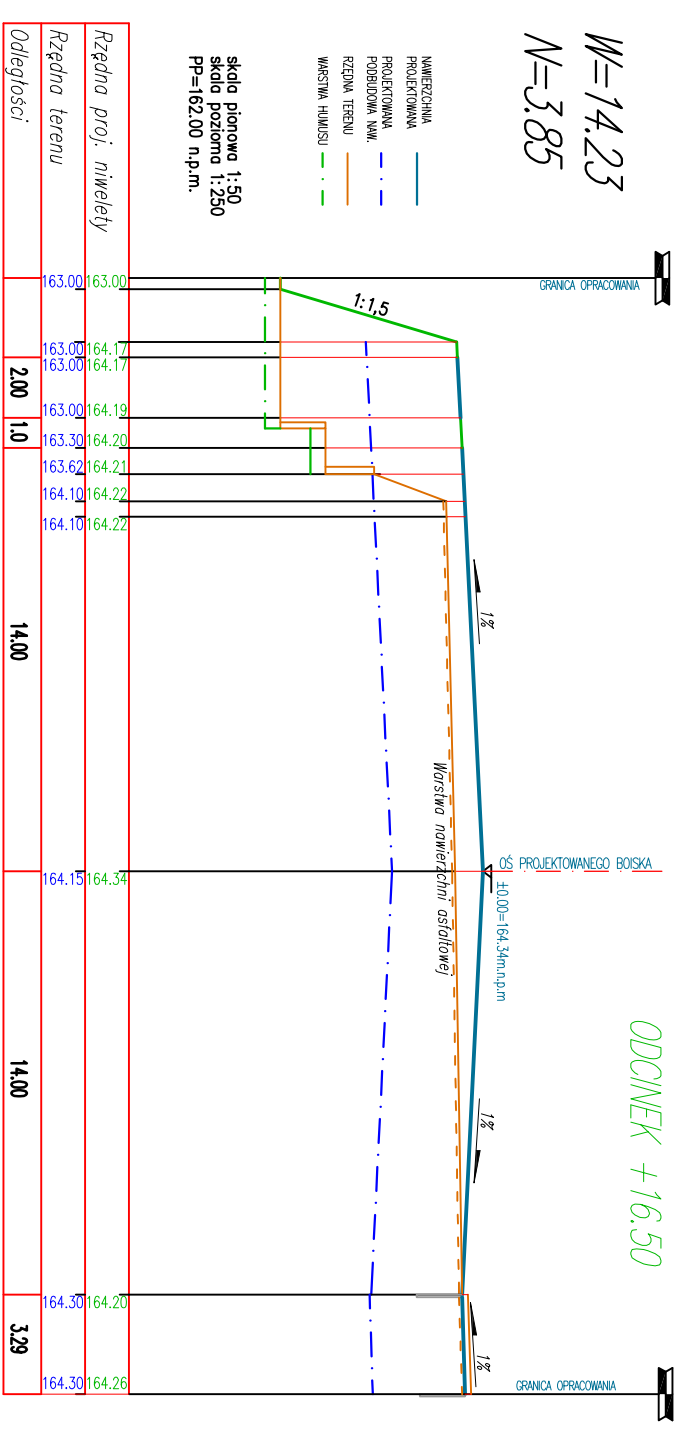
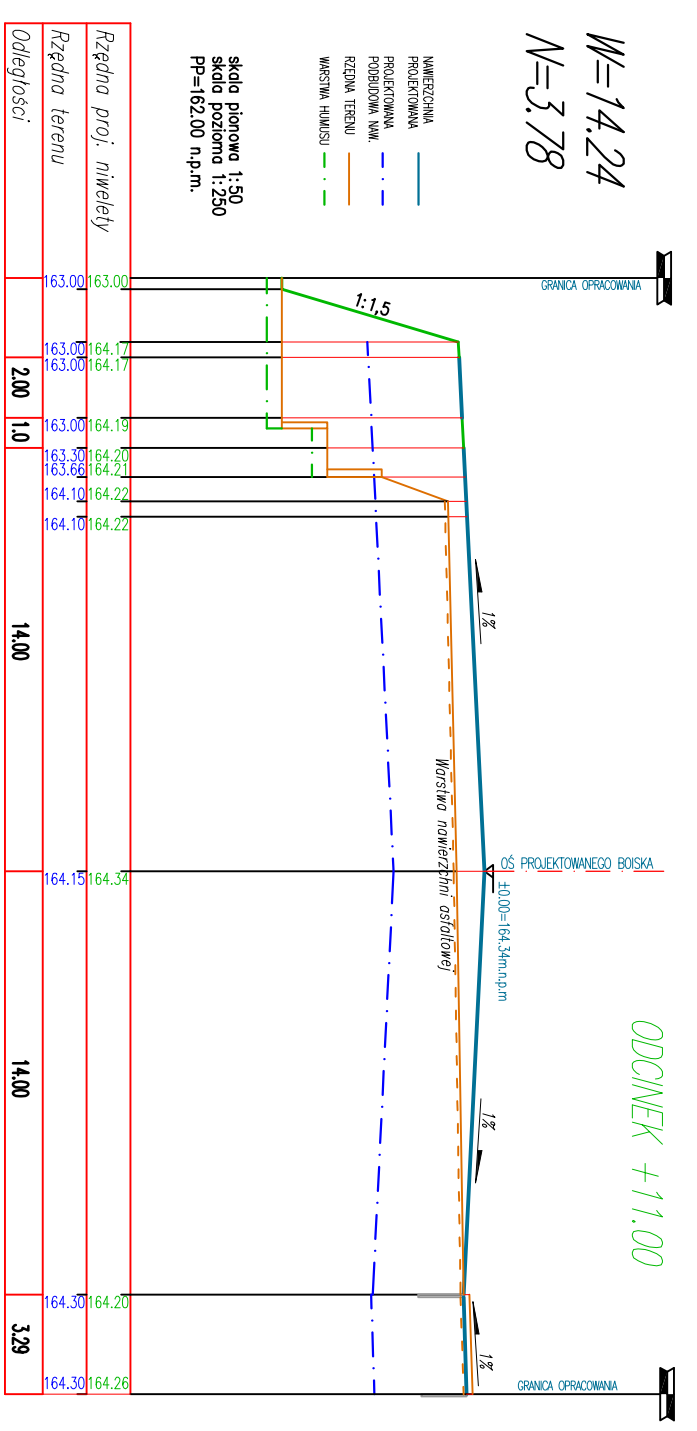
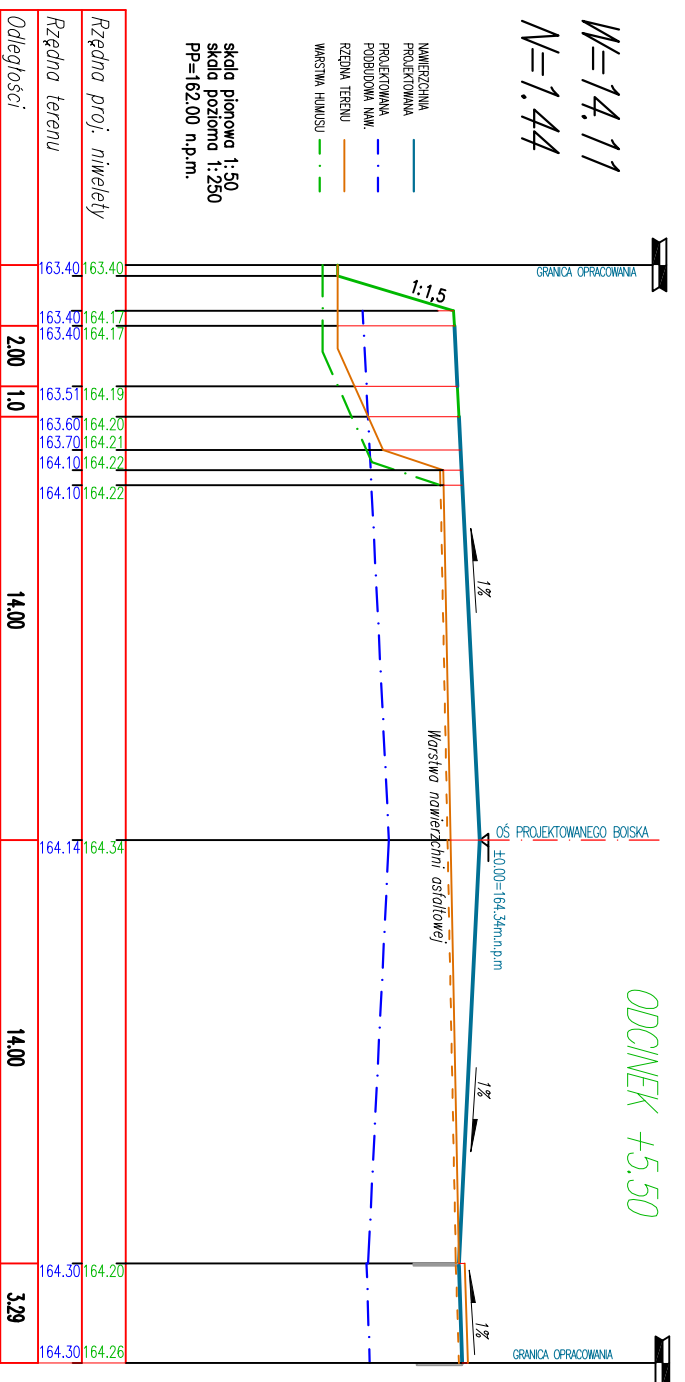


# MASY ZIEMNE - ODCINEK ±0.00 +16,50

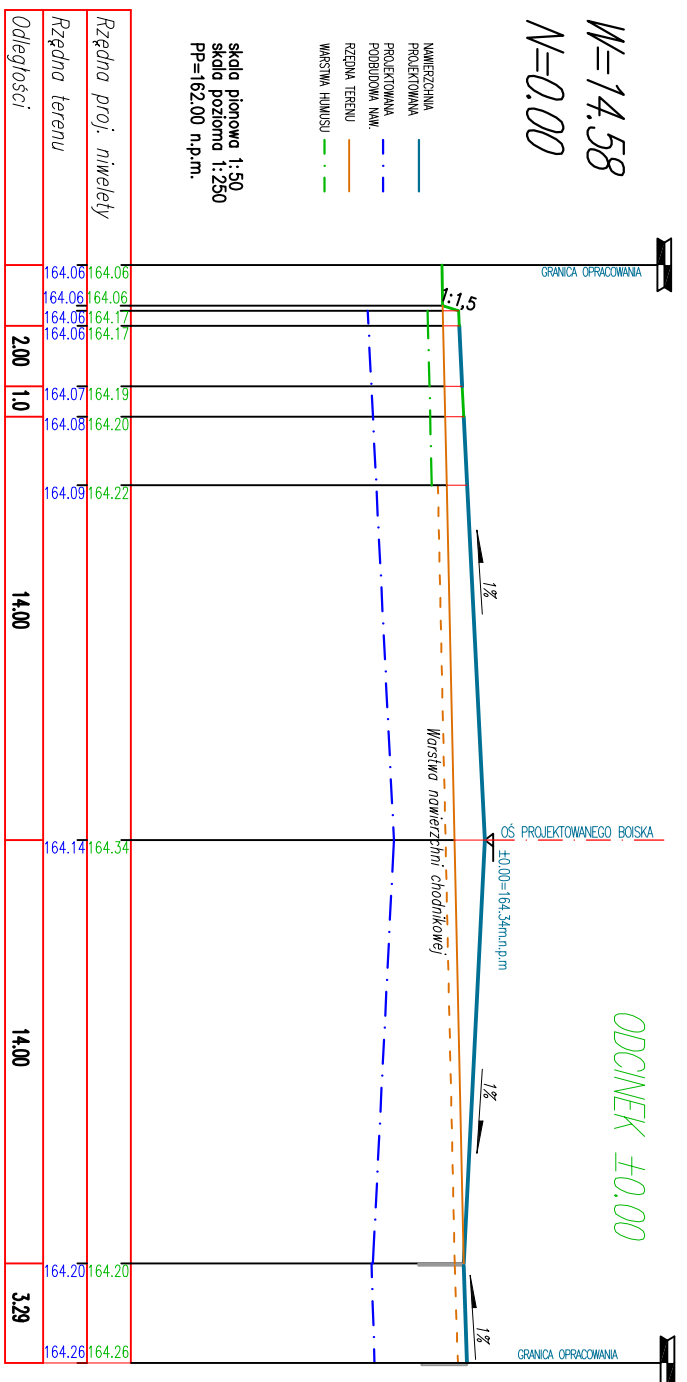

BIURO OBSŁUGI INWESTYCJI "MAREK KARDYNSKI" s.c. ul. Słowiańska 2, 19-400 Olsztyn	
PROJEKT: PRZEBUDOWA BOISKA WIELOFUNKCYJNEGO PRZY OSRODKU SZKOLNO-WYCHOWAWCZYM DLA DZIECI GŁUCHYCH IM. ŚW. FILIPA SNAJDONE 19-400 Olsztyn, ul. Słowiańska 2, dz. nr geod. 328/2330	
INWESTOR: Ośrodek Szkolno-Wychowawczy dla Dzieci Głuchych Im. św. Filipa Snajdone ul. Słowiańska 2, 19-400 Olsztyn	
PROJEKTANT:	NR UPRAWNIENI:
MAREK KARDYNSKI	WAAM0003/PWOK/15
PODPIS:	
TYTUŁ: MASY ZIEMNE - PRZEKRÓJ ±0.00 DO 16.50	
SKALA:	DATA:
-	06.2019
REWIZJA:	NR RYSUNKU:
0-1	2/M