



KOLEKTOR KG1


KOLEKTOR KG1

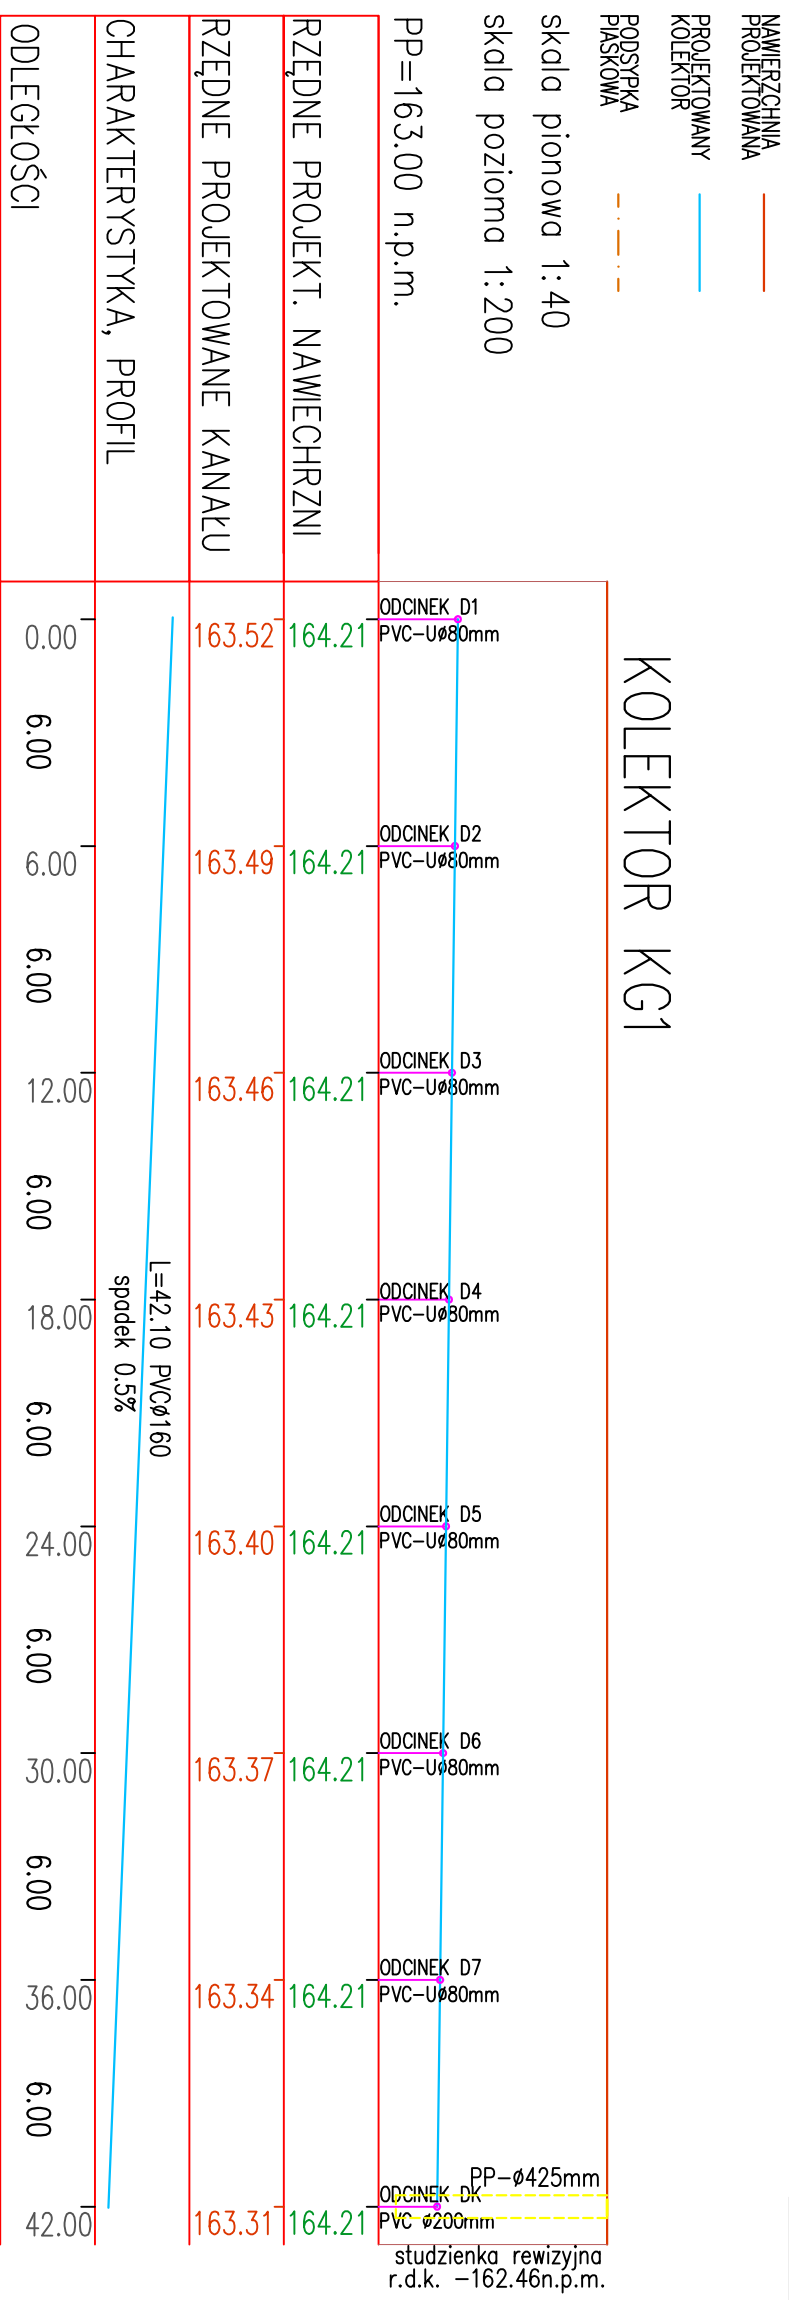

KOLEKTOR KG2

KOLEKTOR KG2

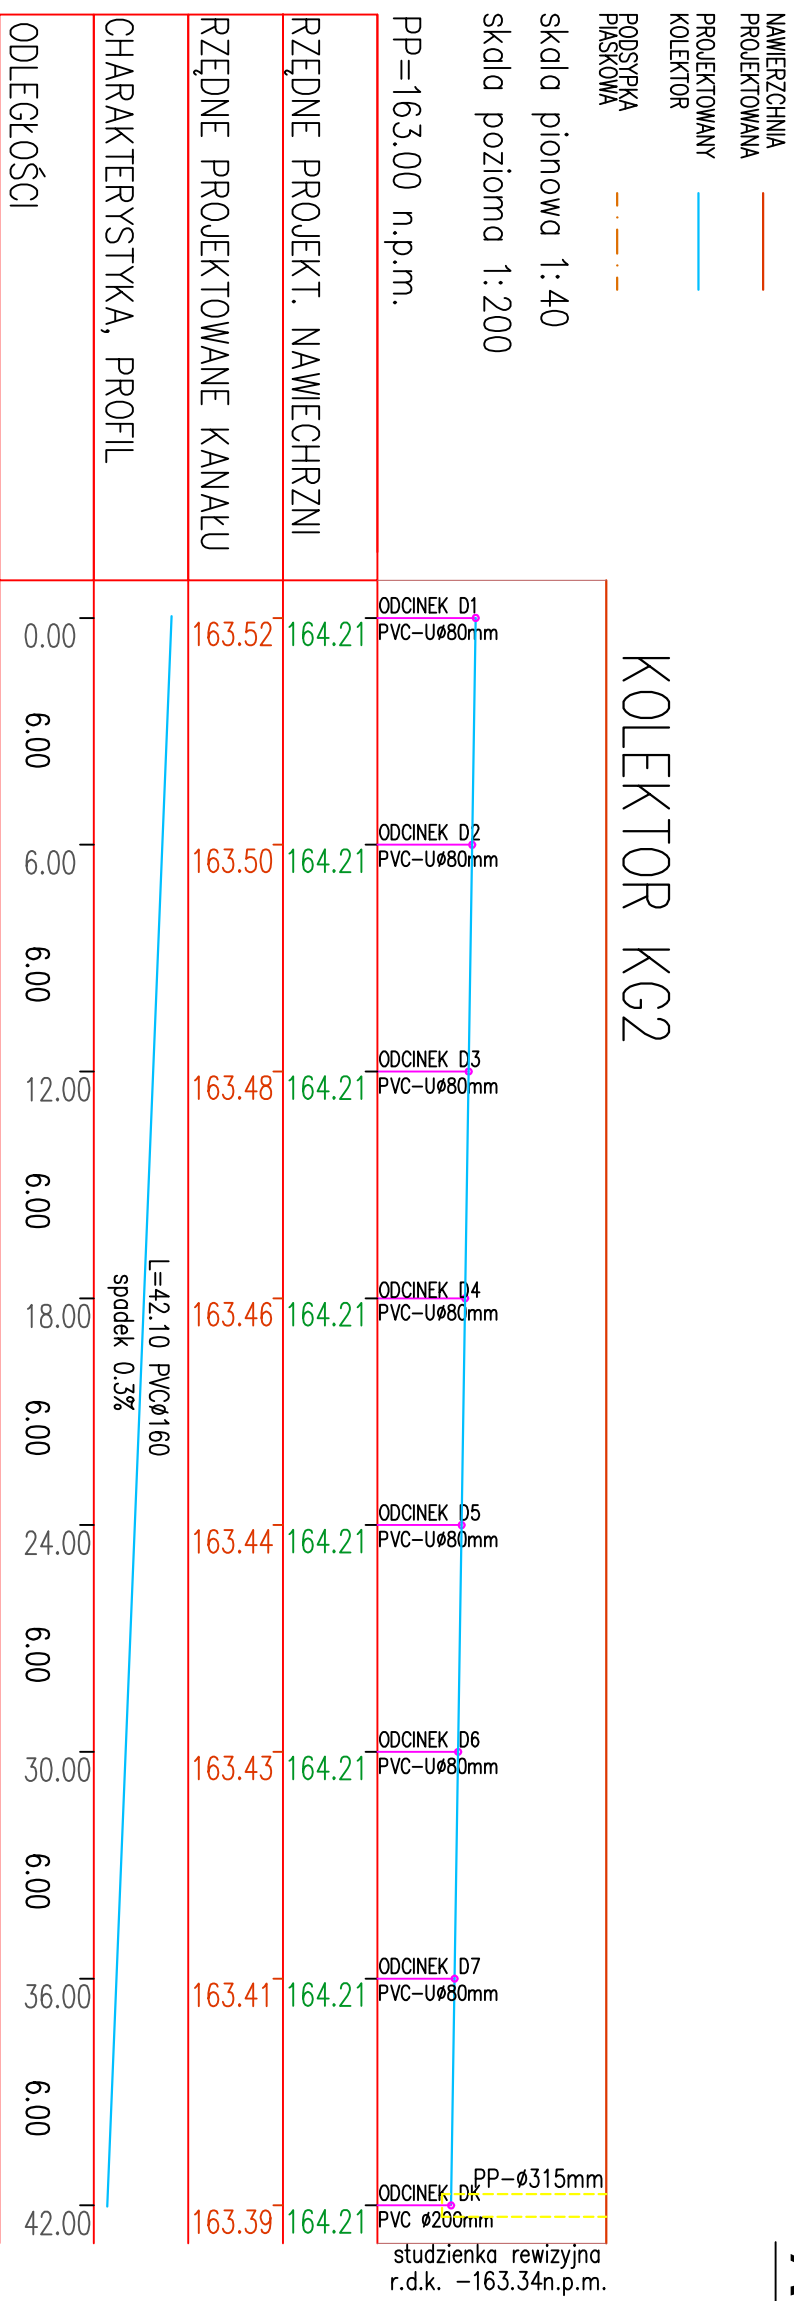

 BIURO OBSŁUGI INWESTYCJI ul. Słowiańska 2, 19-400 Olsztyn			
PROJEKT: PRZEBUDOWA BOISKA WIELOFUNKCYJNEGO PRZY OŚRODKU SZKOLNO-WYCHOWAWCZYM DLA DZIECI GŁUCHYCH Im. św. Filipa Smaldone			
INWESTOR: Ośrodek Szkolno-Wychowawczy dla Dzieci Głuchych Im. św. Filipa Smaldone ul. Słowiańska 2, 19-400 Olsztyn			
PROJEKTANT:	NR UPRAWNIENI:	PODPIS	
MAŁEK KARWICKI	WAAM/003/PWOK/15		
TYTUŁ:			
KOLEKTOR KG-1; KG-2			
SKALA:	DATA:	REWIZJA:	NR RYSUNKU:
1:200	06.2019	0-1	6/D