RO- projektowana na boisku
rozdzielnica oświetlenia boiska
obudowa wolnostojc na fundamencie
IP 40

Un=230/400V, układ zasilania TN-S
Pi=Ps =1,6 kW

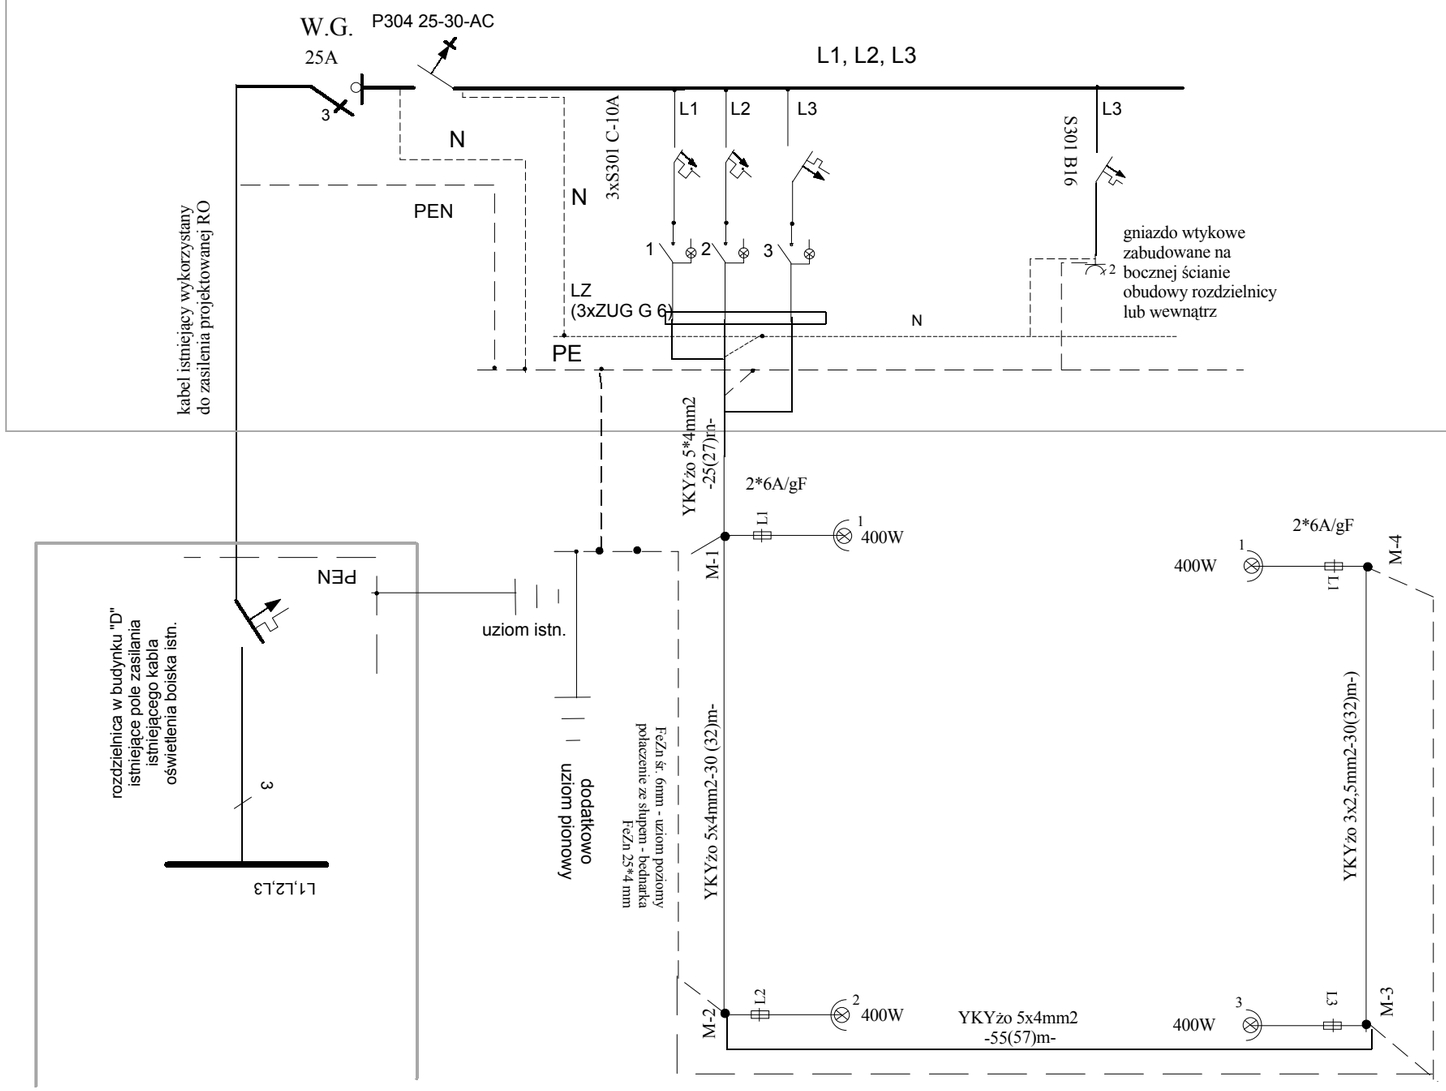

oprawy podzielono na 3 grupy
(1,2,3) włączane indywidualnie

łącznik 1- świeci M1 i M4
łącznik 2 - świeci M2
łącznik 3 - świeci M3

włączniki poszczególnych opraw :
zastosować rozłączniki 1 bieg.
modułowe z sygnalizacją

M1 do M4: słupy
oświetleniowe stalowe, ocynkowane wys. 10m,
wyposażone w trzony do naświetlaczy.
ustawiane na fundamencie betonowym prefabrykowanym

oprawy reflektorowe 400W , źródło LED,
strumień 52000lm, kąt świecenia 90 st,
wskaźnik oddawania barw Ra=>80,
temperatura barwowa =>4500K

RYSUNEK ZAMIENNY

OCHRONA OD PORAŻEŃ PRZY USZKODZENIU
SAMOCZYNNE WYŁĄCZENIE ZASILANIA

BIURO OBSŁUGI INWESTYCJI
MAREK KARDYŃSKI 19-400 OLECKO, UL. MAZUROSKA 302

Projekt:
Przebudowa boiska wielofunkcyjnego
przy Ośrodku Szkolno -Wychowawczym
dla dzieci głuchych im. św. Filipa Smaldone
16-400 Olecko, Słowackiego 2, dz. nr geod. 328/2, 330

Inwestor: Ośrodek Szkolno- Wychowawczy dla Dzieci Głuchych im. św. Filipa Smaldone ul. Słowackiego 2, 19-400 Olecko

Projektant:	Nr Uprawnień	Podpis
Barbara Marciniak	SUW 339/80	

Tytuł: Schemat ideowy instalacji oświetlenia boiska

Skala	Data:	Branża	Nr rysunku:
b.s.	06.2019	inst. elektryczne	E2