



# SCHEMAT MAS ZIEMNYCH

**RAZEM ROBOTY ZIEMNE:**  
**W=401,72m<sup>3</sup> N=122,28m<sup>3</sup>**

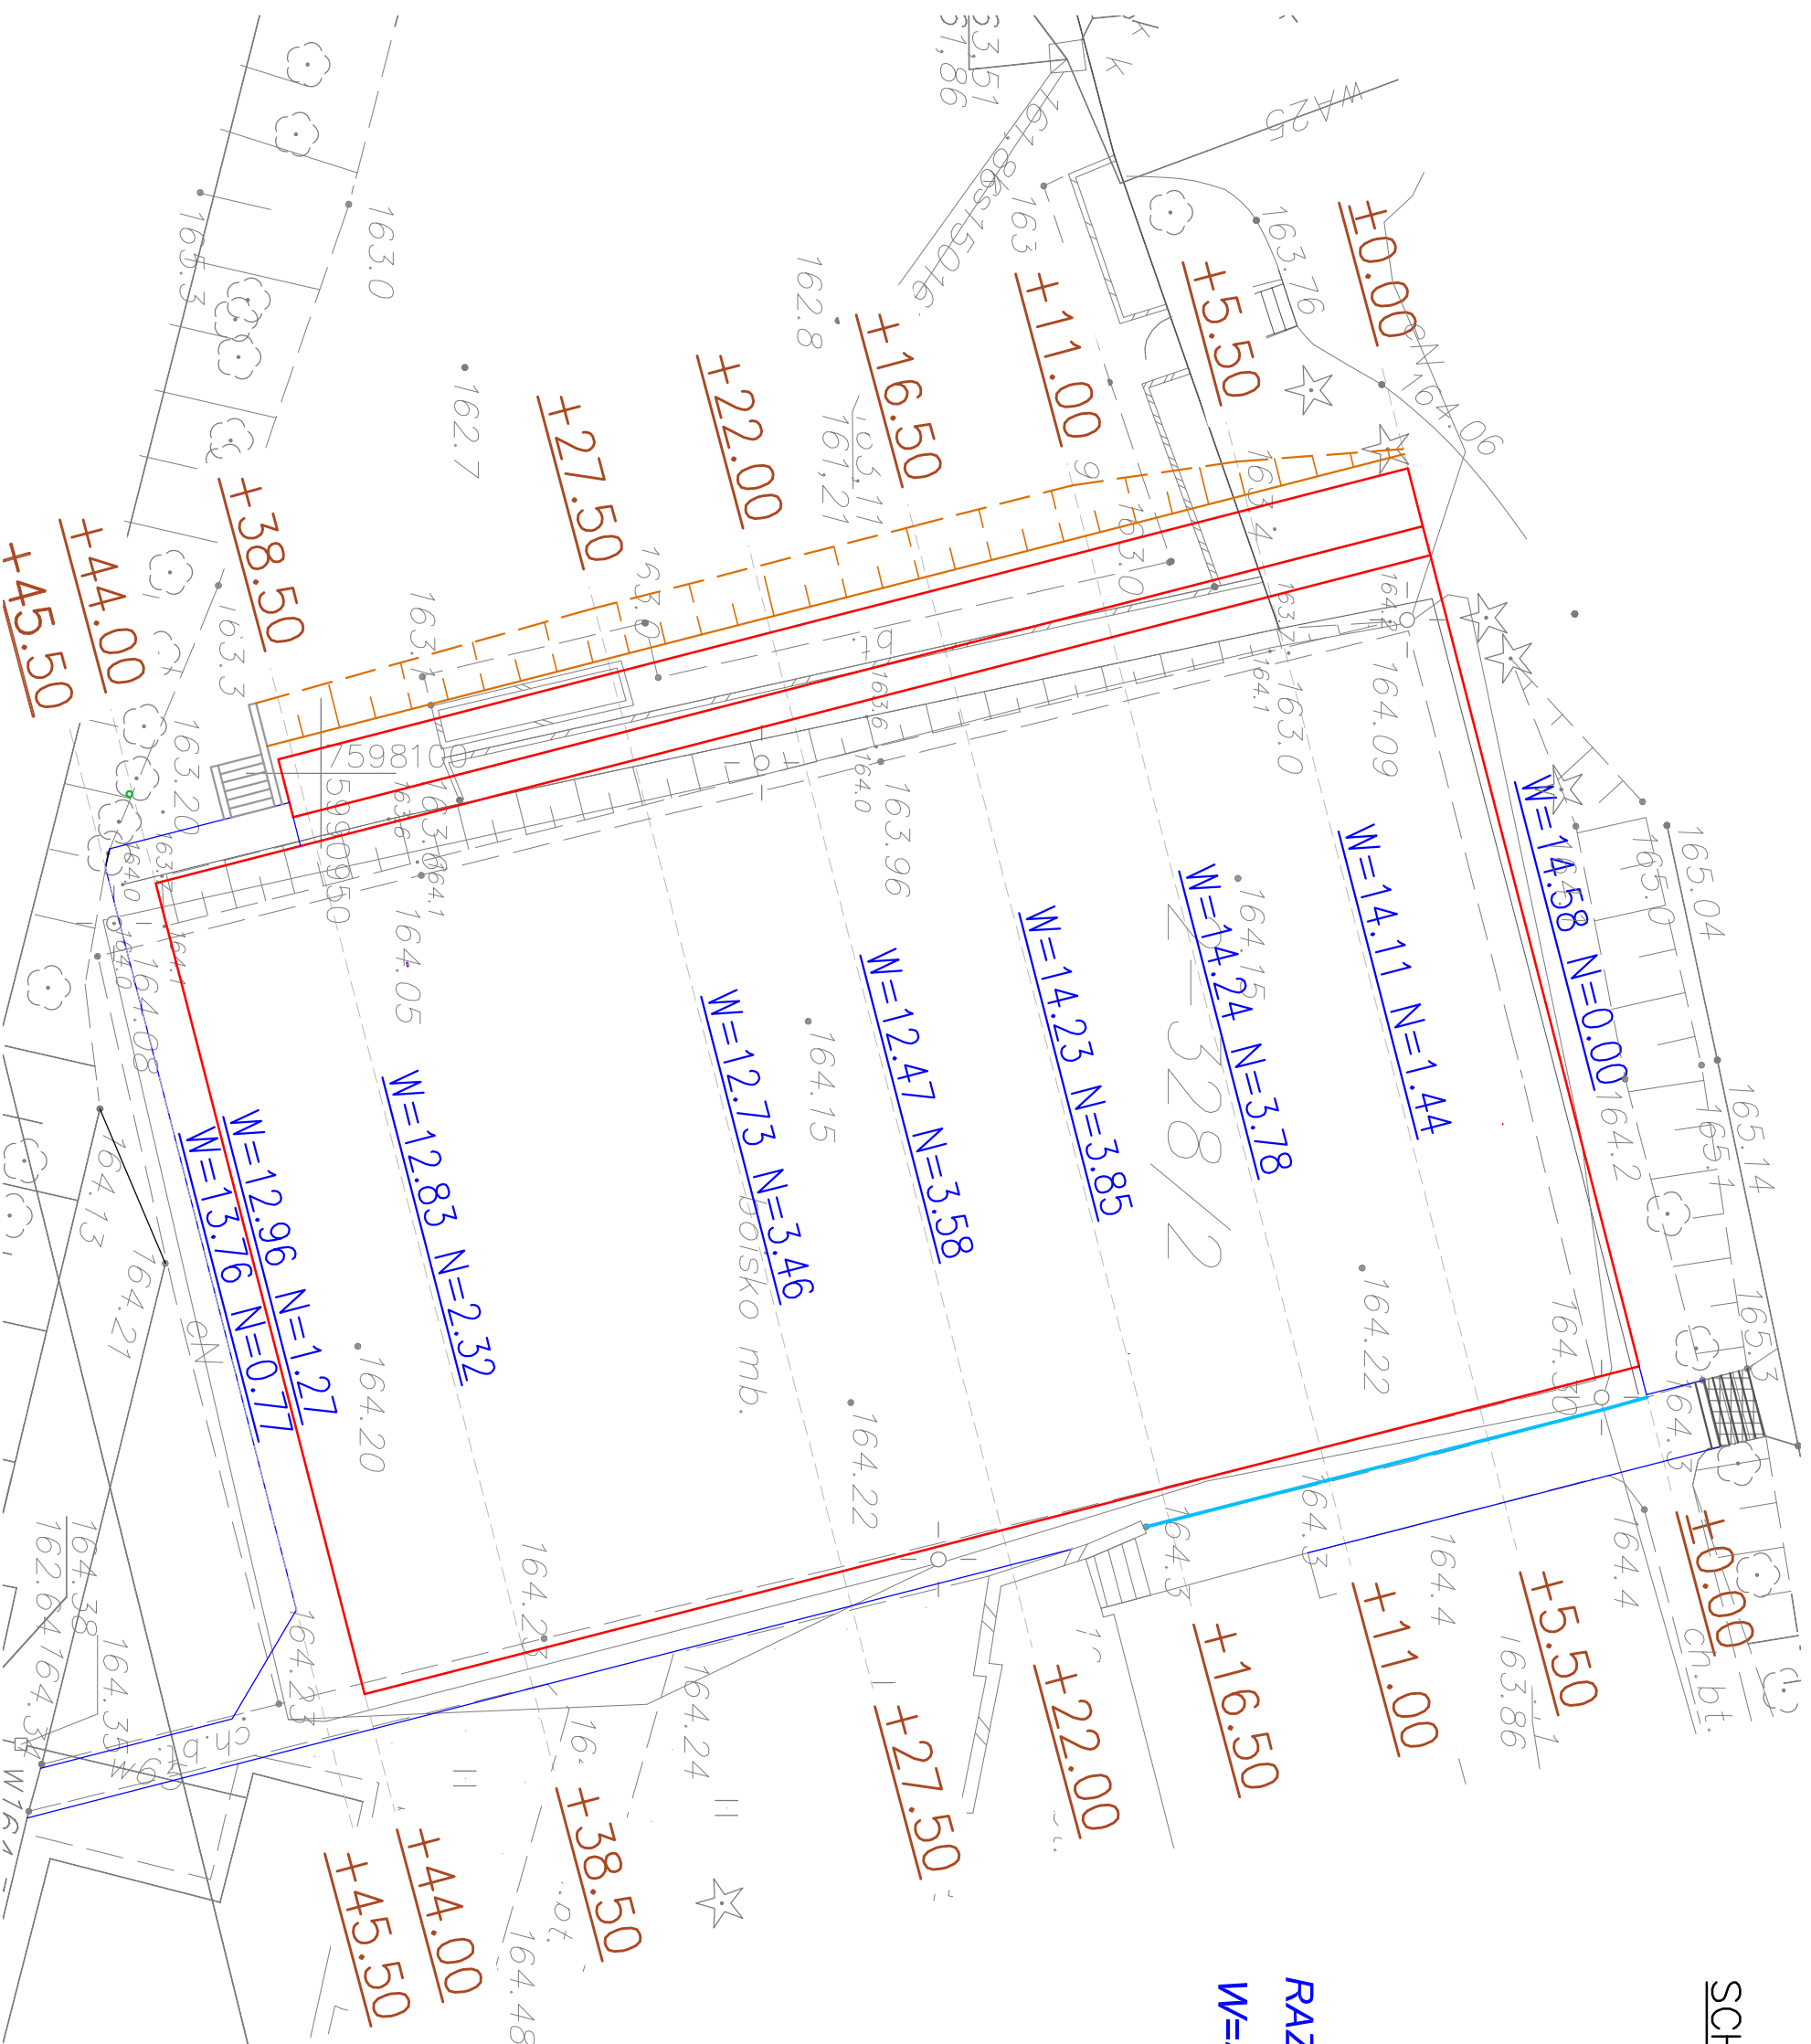

 <p>BIURO OBSŁUGI INWESTYCJI          MAREK KARBOWSKI - ul. Mazurska 200/2          19-400 Olecko, tel. 71 35 20 00</p>			
<p>PROJEKT:          PRZEBUDOWA BOISKA WIELOFUNKCYJNEGO PRZY OŚRODKU          SZKOLNO-WYCHOWAWCZYM DLA DZIECI GLUCHYCH          Im. Św. Filipa Saldone</p>			
<p>INWESTOR:          Ośrodek Szkolno-Wychowawczy dla Dzieci Gluchych          Im. Św. Filipa Saldone          ul. Słowiańska 2, 19-400 Olecko</p>			
PROJEKTANT:	NR UPRRAWNIENI:	PODPIS:	
MAREK KARBOWSKI	WAM/0003/PWOK/IS		
TYTUŁ:			
SCHEMAT MAS ZIEMNYCH			
SKALA:	DATA:	REWIZJA:	NR RYSUNKU:
-	06.2019	0-1	1/M