


DRENAŻ D5;D6


ODCINEK D5

NAMIERZCZYNIA PROJEKTOWANA
RZĘDNA DNA PODBUDOWY PROJEKTOWANY
DRENAŻ
PODSYPKA
skala pionowa 1:40
skala pozioma 1:200
PP=163,00 n.p.m.

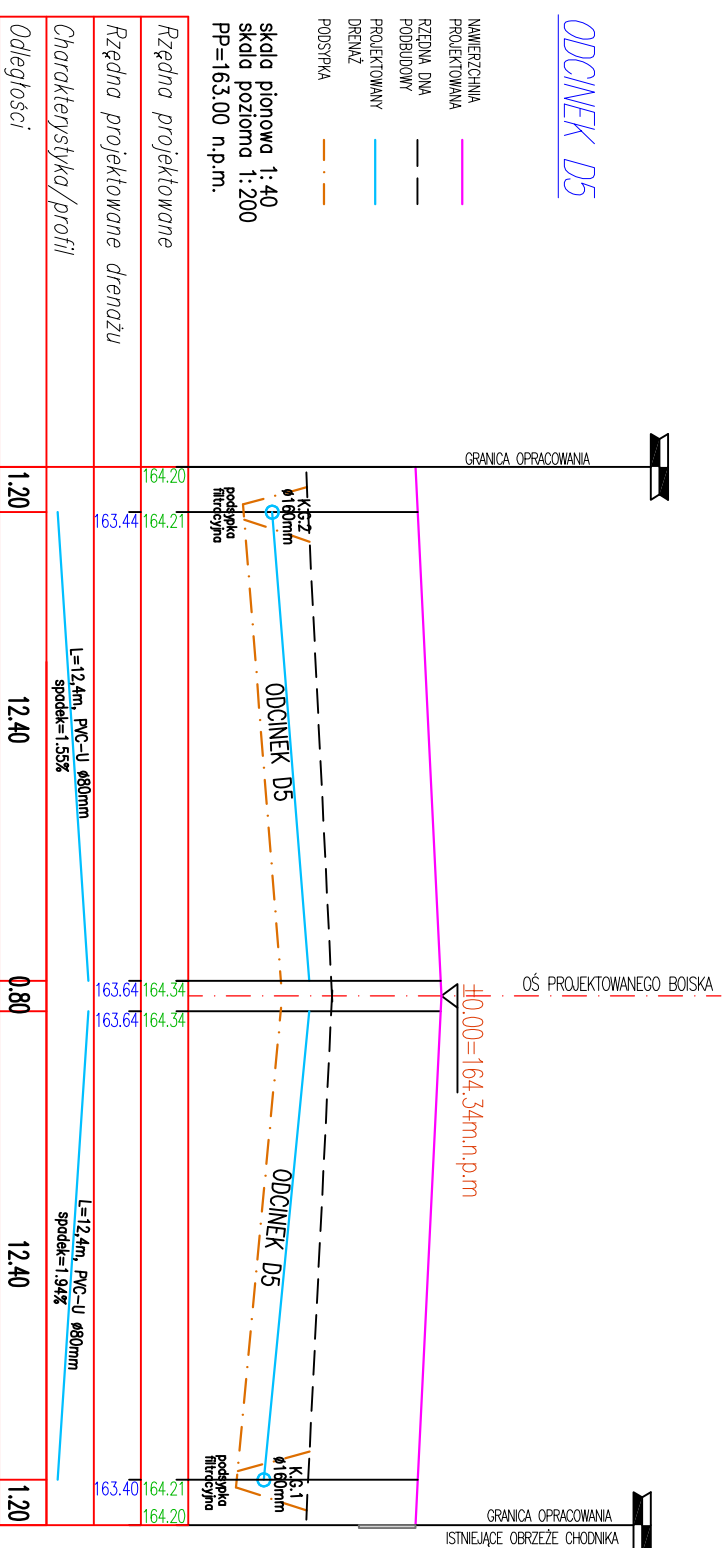

ODCINEK D6

NAMIERZCZYNIA PROJEKTOWANA
RZĘDNA DNA PODBUDOWY PROJEKTOWANY
DRENAŻ
PODSYPKA
skala pionowa 1:40
skala pozioma 1:200
PP=163,00 n.p.m.

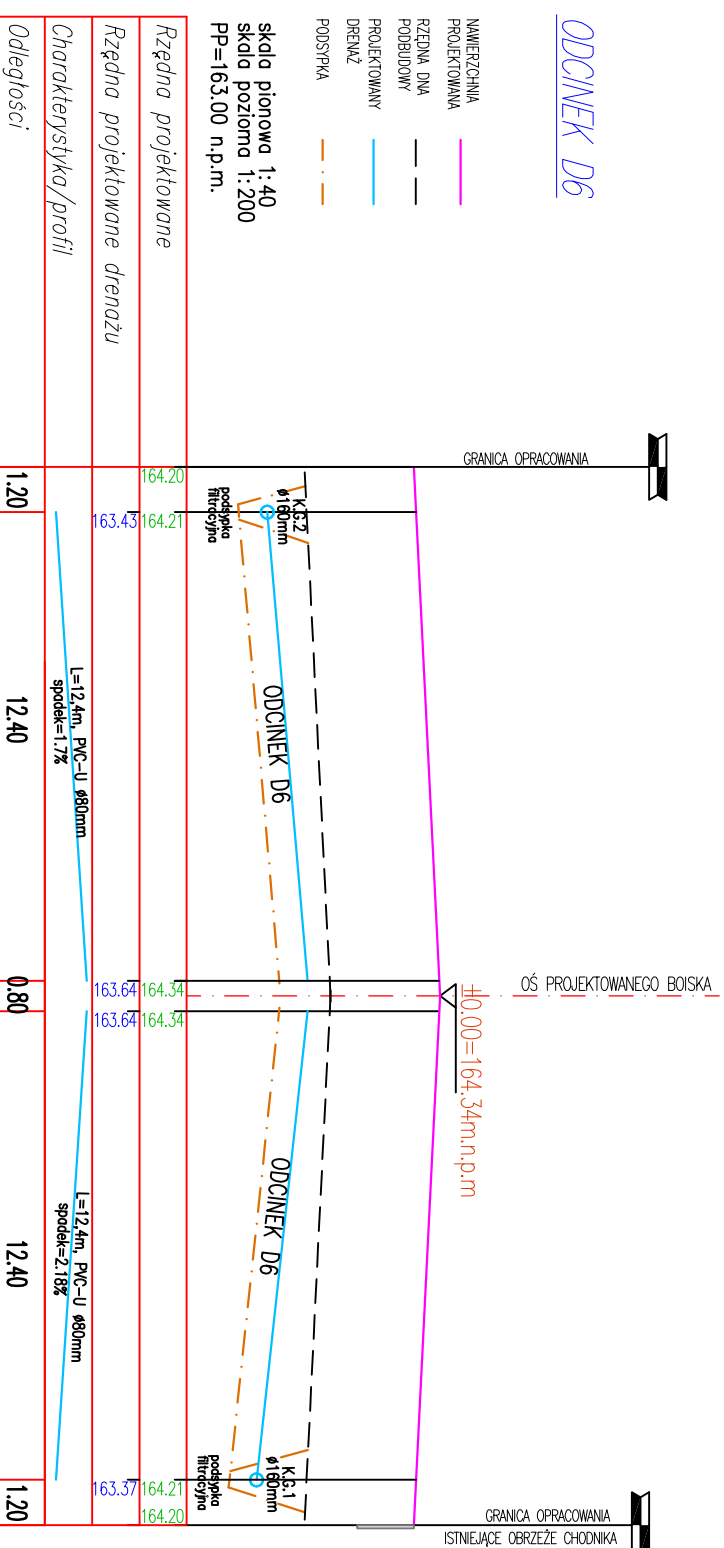

PROJEKT: BIURO OBSŁUGI INWESTYCJI MAREK KAROWSKI • UL. MAZURSKA 30/2 19-400 Olsztyn, ul. Słowiańska 2, dz. nr geod. 328/2330			
INWESTOR: Ośrodek Szkolno-Wychowawczy dla Dzieci Głuchych In. św. Filipa Smaldone ul. Słowiańska 2, 19-400 Olsztyn			
PROJEKTANT:	NR UPRAWNIENI:	PODPIS	
MAREK KAROWSKI	WAAM/003/PWOK/S		
TYTUŁ: DRENAŻ D-5; D-6			
SKALA: 1:200	DATA: 06.2019	REWIZJA: 0-1	NR RYSUNKU: 4/D