
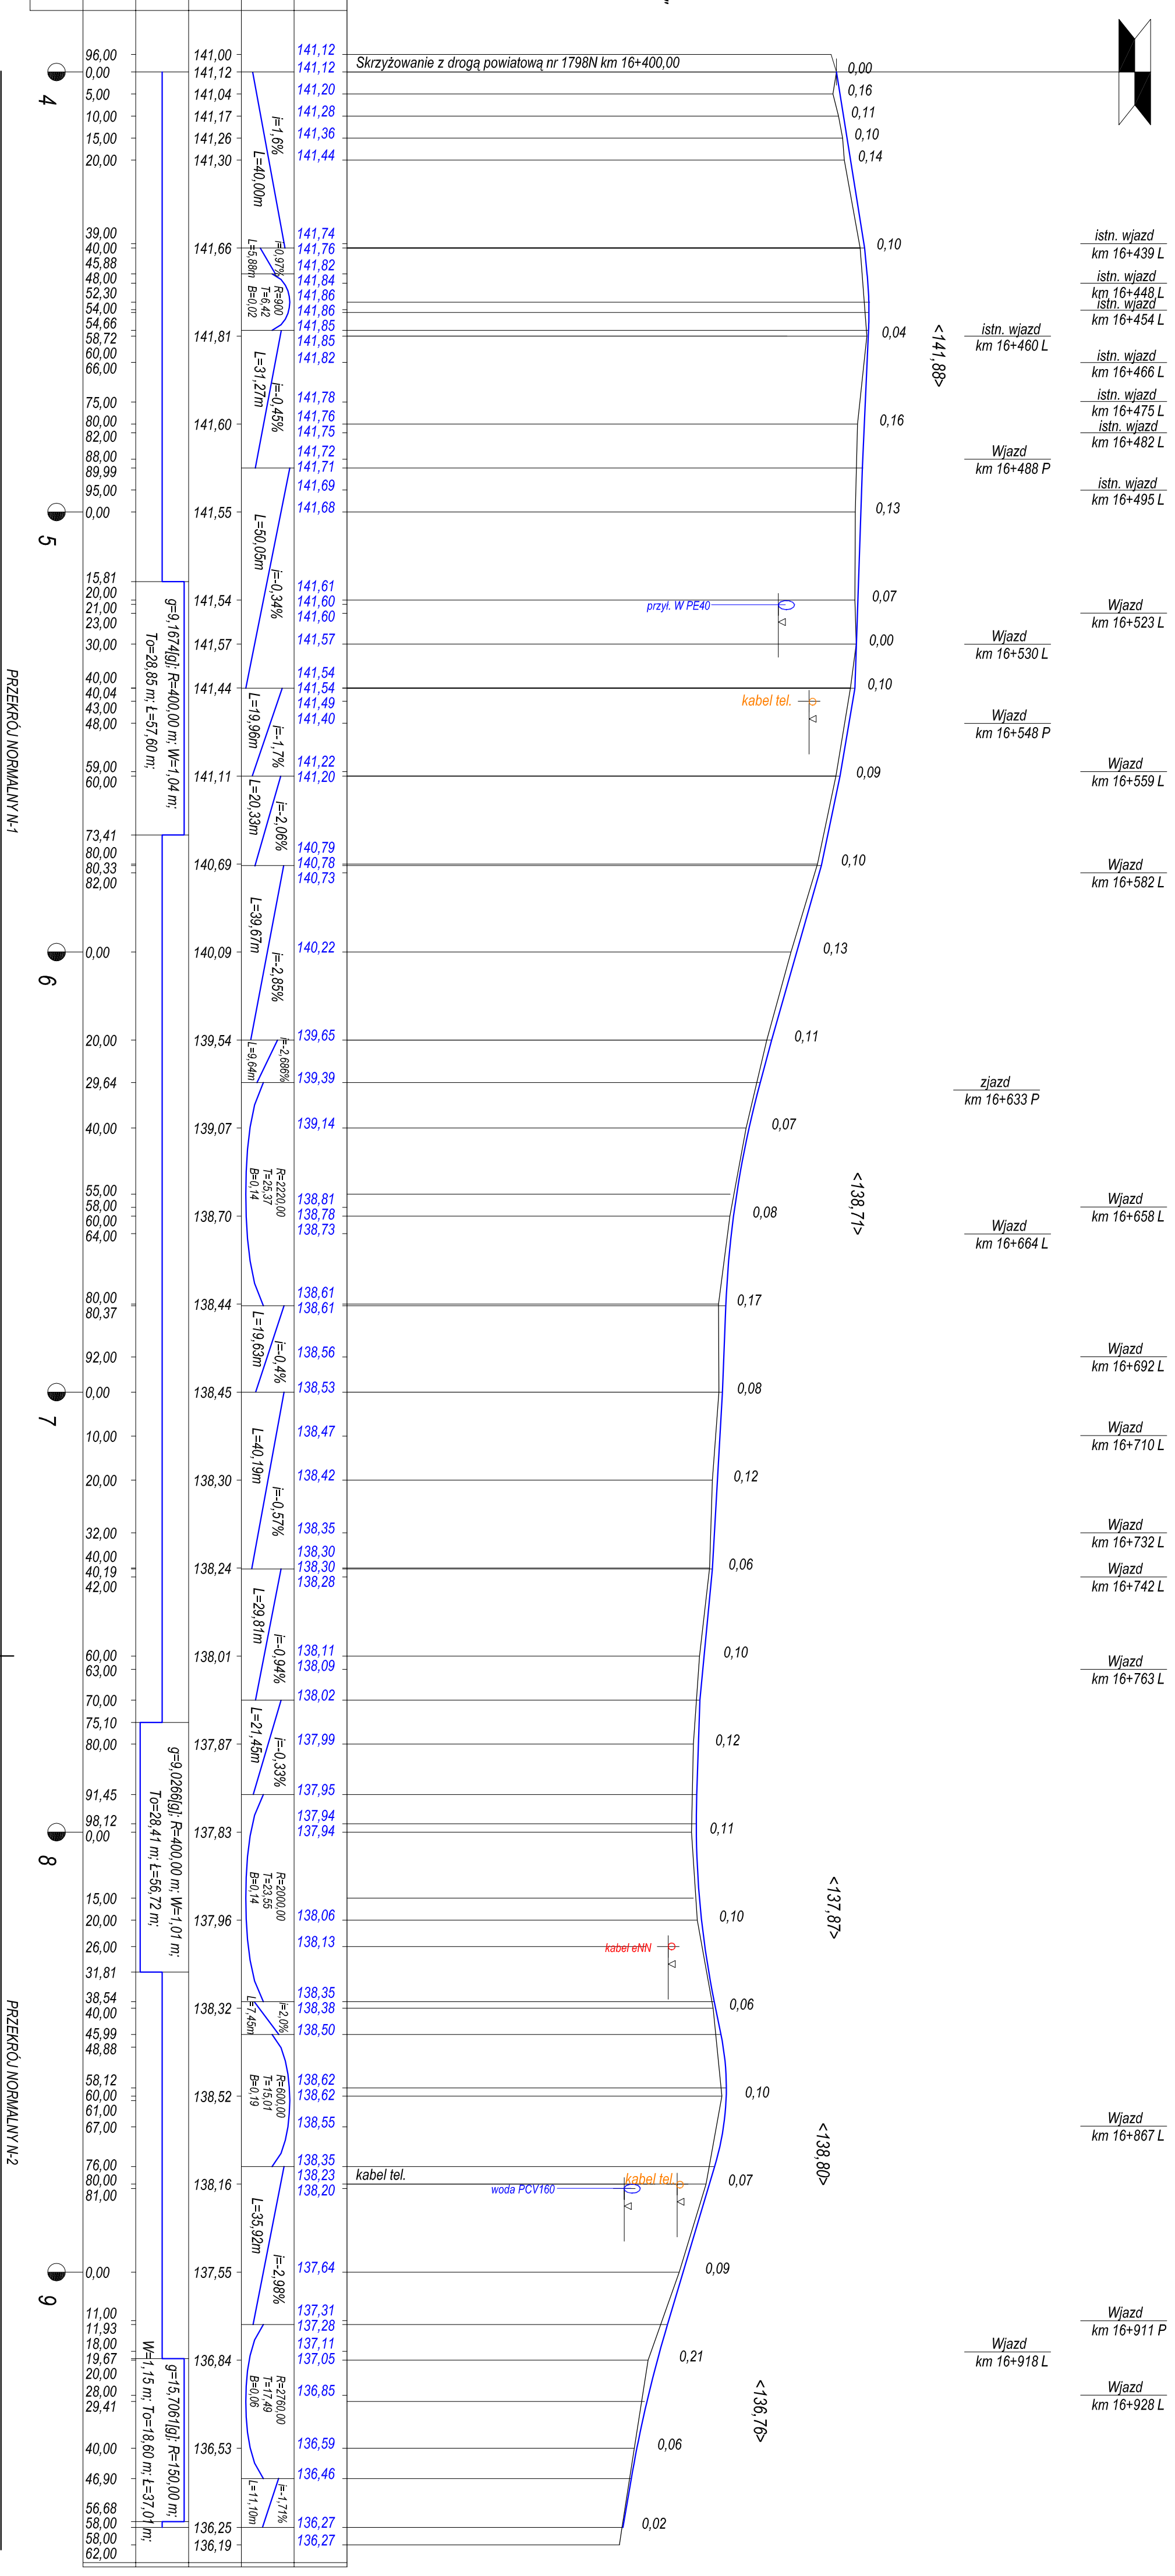


**LEGENDA :**  
 DROGA POWIATOWA KL. "L"  
 Vp = 30km/h  
 SZEROKOŚĆ JEZDNI - 5,50m  
 KATEGORIA RUCHU - KR2

Skala pionowa 1:100  
 Skala pozioma 1:1000

PP=130,00

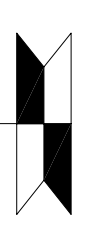

KILOMETRY I HEKTOMETRY	ODLEGŁOŚCI	ELEMENTY TRASY W PLANIE	RZĘDNE TERENU	ELEMENTY NIWELETY	RZĘDNE NIWELETY

PRZERÓJ NORMALNY N-1

PRZERÓJ NORMALNY N-2

Firma: PRO-GOM Zakład Usług Projektowych mgr inż. Krzysztof Skowroński 19-400 OLEREK, ul. Szkolna 2/27, tel. (088) 5202467		
Tytuł: Projektowanie i wykonanie drogi powiatowej nr 1746N od km 16+400 do km 16+950,0 na dz. nr 345, 344/1		
PROJEKTANT:	SKALA: BRANŻA:	
PROJEKTOWAŁ: mgr inż. Krzysztof Skowroński ul. Szkolna 2/27, tel. (088) 5202467	1:100/1000	DRÓGOWA
STADIUM:	DATA:	
PROJEKT BUDOWLANY	4	czerwiec 2012