


# ZAGOSPODAROWANIE TERENU SKALA 1:500

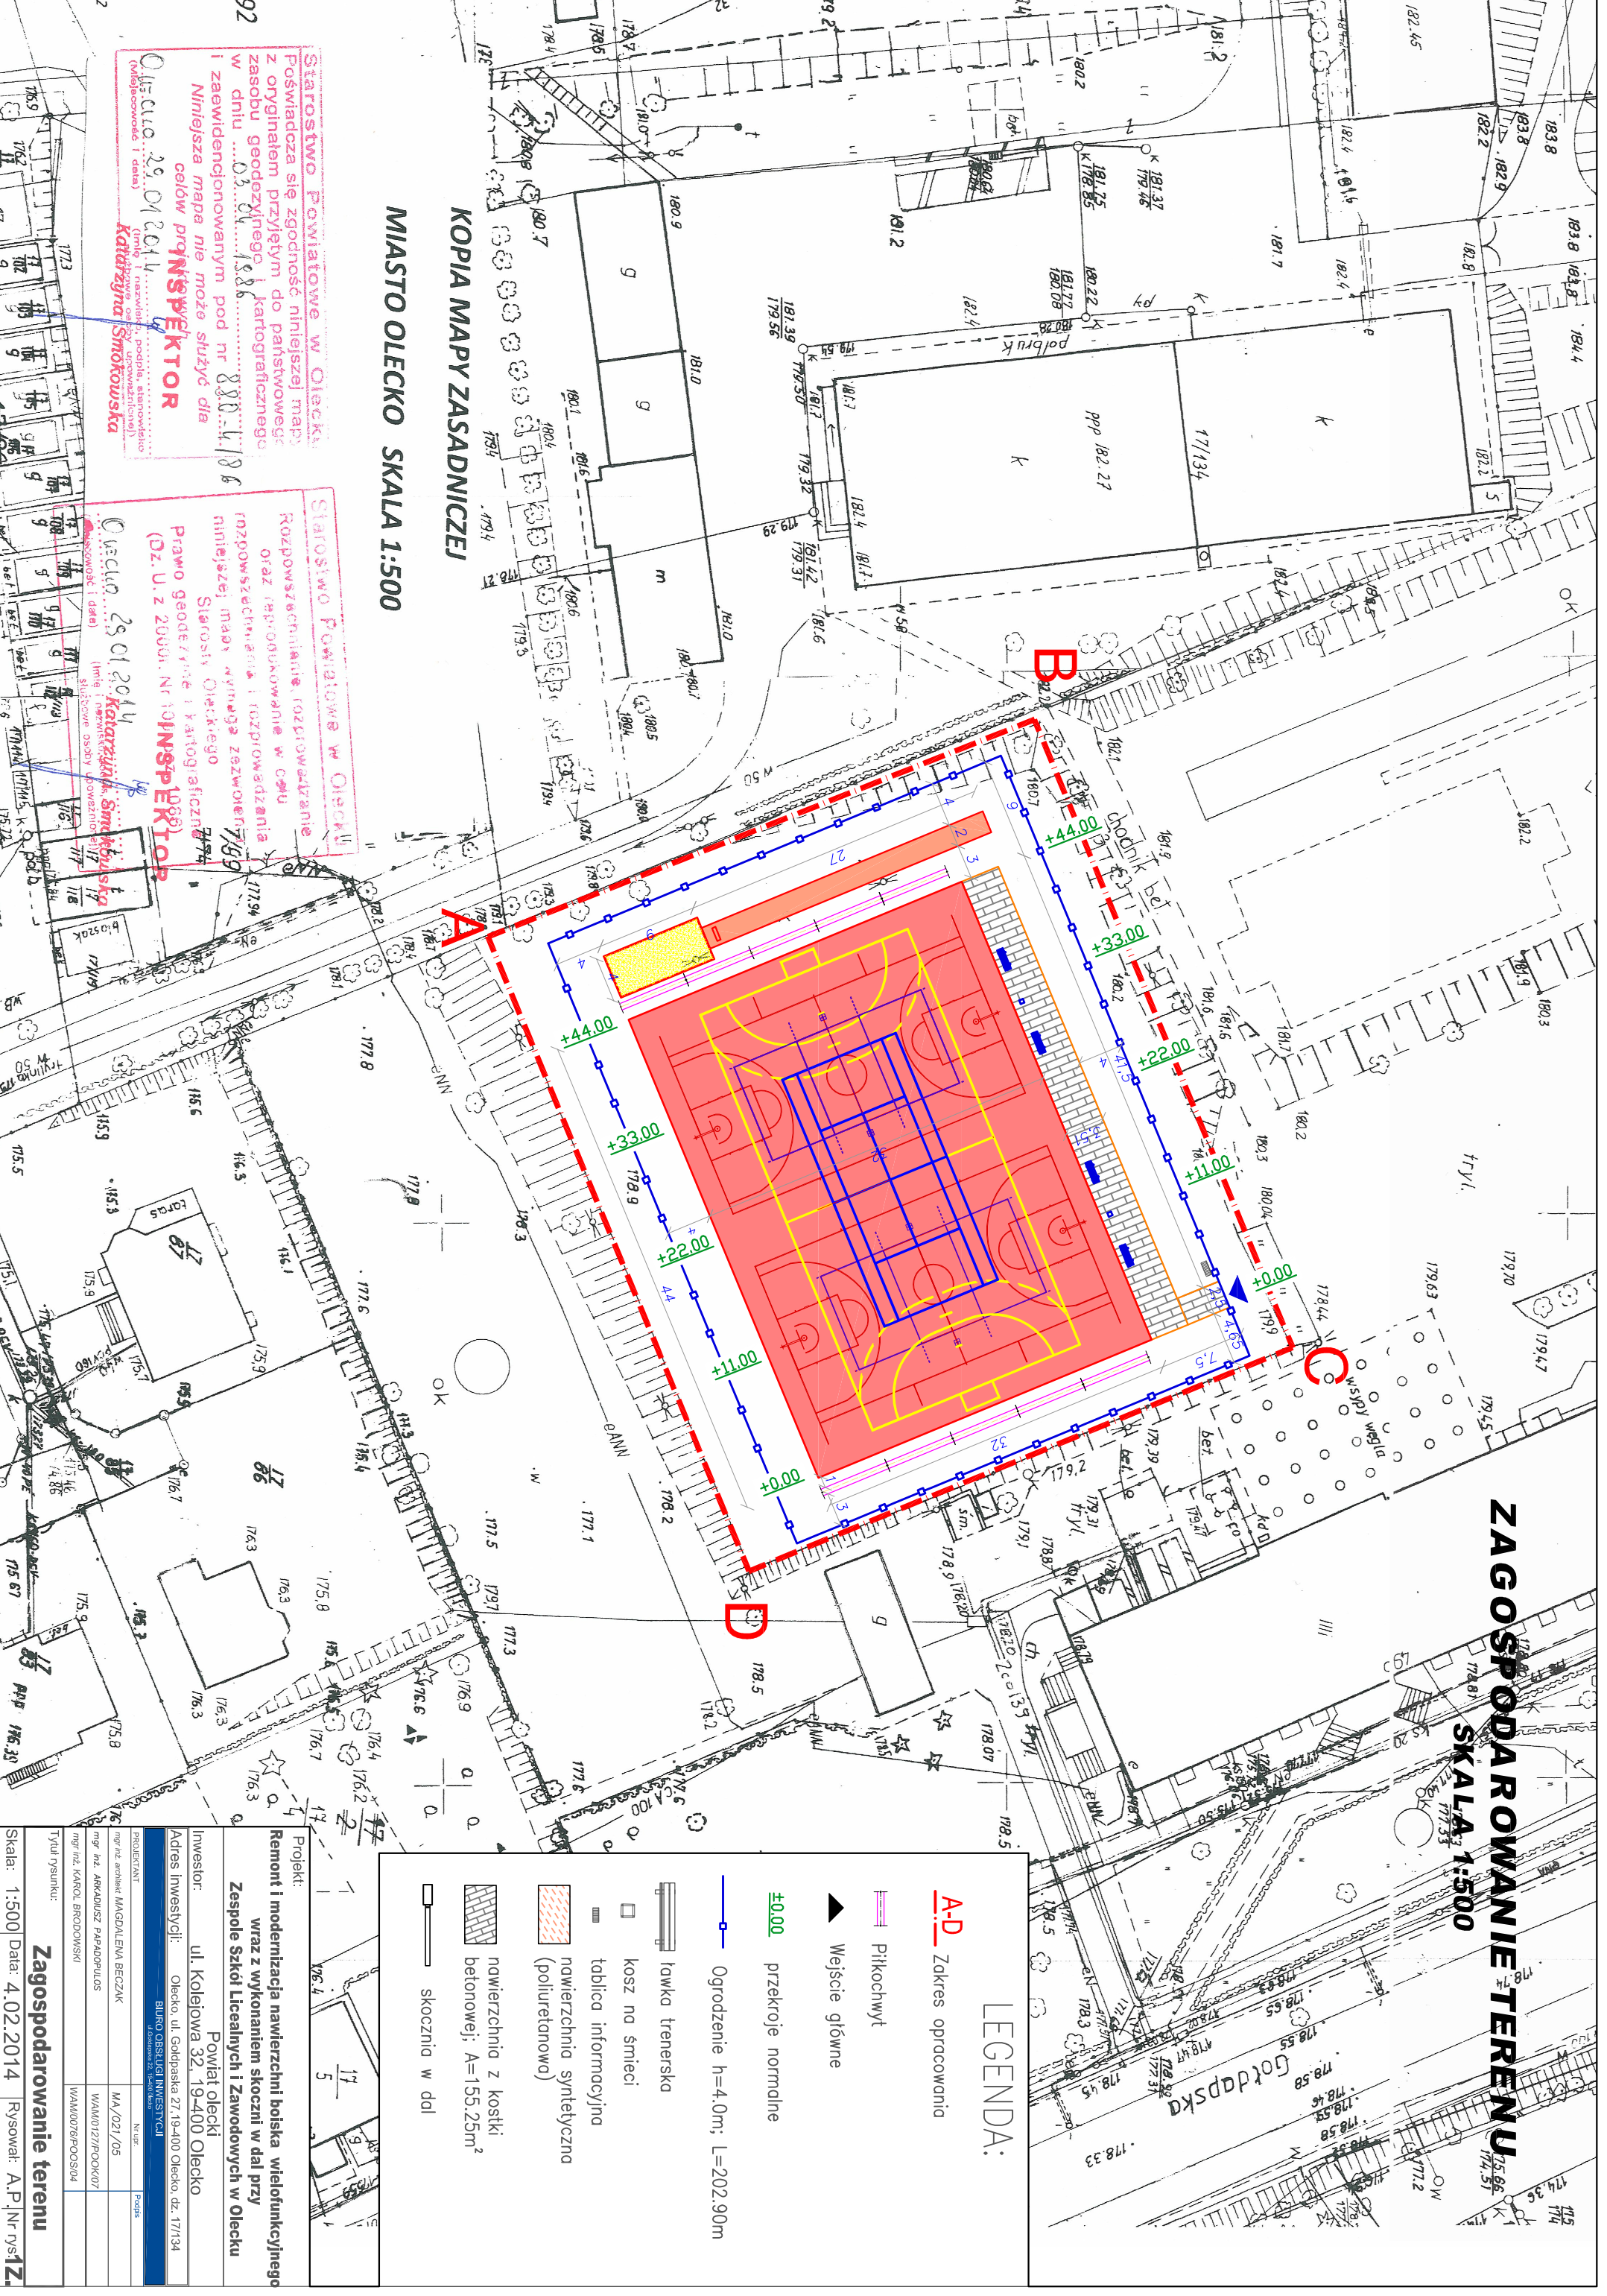

## LEGENDA:

- A-D** Zakres opracowania
- Piłkoczwyt
- Wejście główne
- +0.00 przekroje normalne
- Ogrózenie h=4.0m; L=202.90m
- ławka trenerska
- kosz na śmieci
- tablica informacyjna
- nawierzchnia syntetyczna (poliuretanowa)
- nawierzchnia z kostki betonowej; A=155.25m<sup>2</sup>
- skoczni w dół

Projekt:  
Remont i modernizacja nawierzchni boiska wielofunkcyjnego wraz z wykonaniem skoczni w dal przy Zespole Szkół Licealnych i Zawodowych w Olecku

Investor:  
Powiat olecki  
ul. Kolejowa 32 19-400 Olecko

Adres inwestycji:  
Olecko, ul. Goldpaska 27, 19-400 Olecko, dz. 17/134

PROJEKTANT	Nazwa	Podpis
mgr inż. architekt	MAGDALENA BECZAK	
mgr inż. architekt	PAPADOPULOS	MA/021/05
mgr inż. architekt	BRIGONISKI	WAAM0127/POCK07
mgr inż. architekt	BRIGONISKI	WAAM0076/POSO04
Tytuł rysunku:	Zagospodarowanie terenu	
Skala:	1:500	Data: 4.02.2014
Rysował:	A.P. Nr rys. 1Z	

### KOPIA MAPY ZASADNICZEJ MIASTO OLECKO SKALA 1:500

Starostwo Powiatowe w Olecku  
Poświadczam się zgodność niniejszej mapy z oryginalnym przyjętym do państwowego zasobu geodezyjnego i kartograficznego w dniu 29.01.2014 r.

**Niniejsza mapa nie może służyć do celów projektowych**

Olecko 29.01.2014  
(imię i nazwisko, podpis, data)  
**Katarzyna Smotowska**  
(Miejscowość i data)

Starostwo Powiatowe w Olecku  
Rozpowszechnianie, rozpraszanie oraz reprodukcowanie w celu rozpowszechniania i rozprowadzania niniejszej mapy wymaga zezwolenia Starosty Oleckiego

**Prawo geodezyjne i kartograficzne (Dz. U. z 2000. Nr 101)**

Olecko 29.01.2014  
(imię i nazwisko, podpis, data)  
**Katarzyna Smotowska**  
(Miejscowość i data)