



# DRENAŻ D7



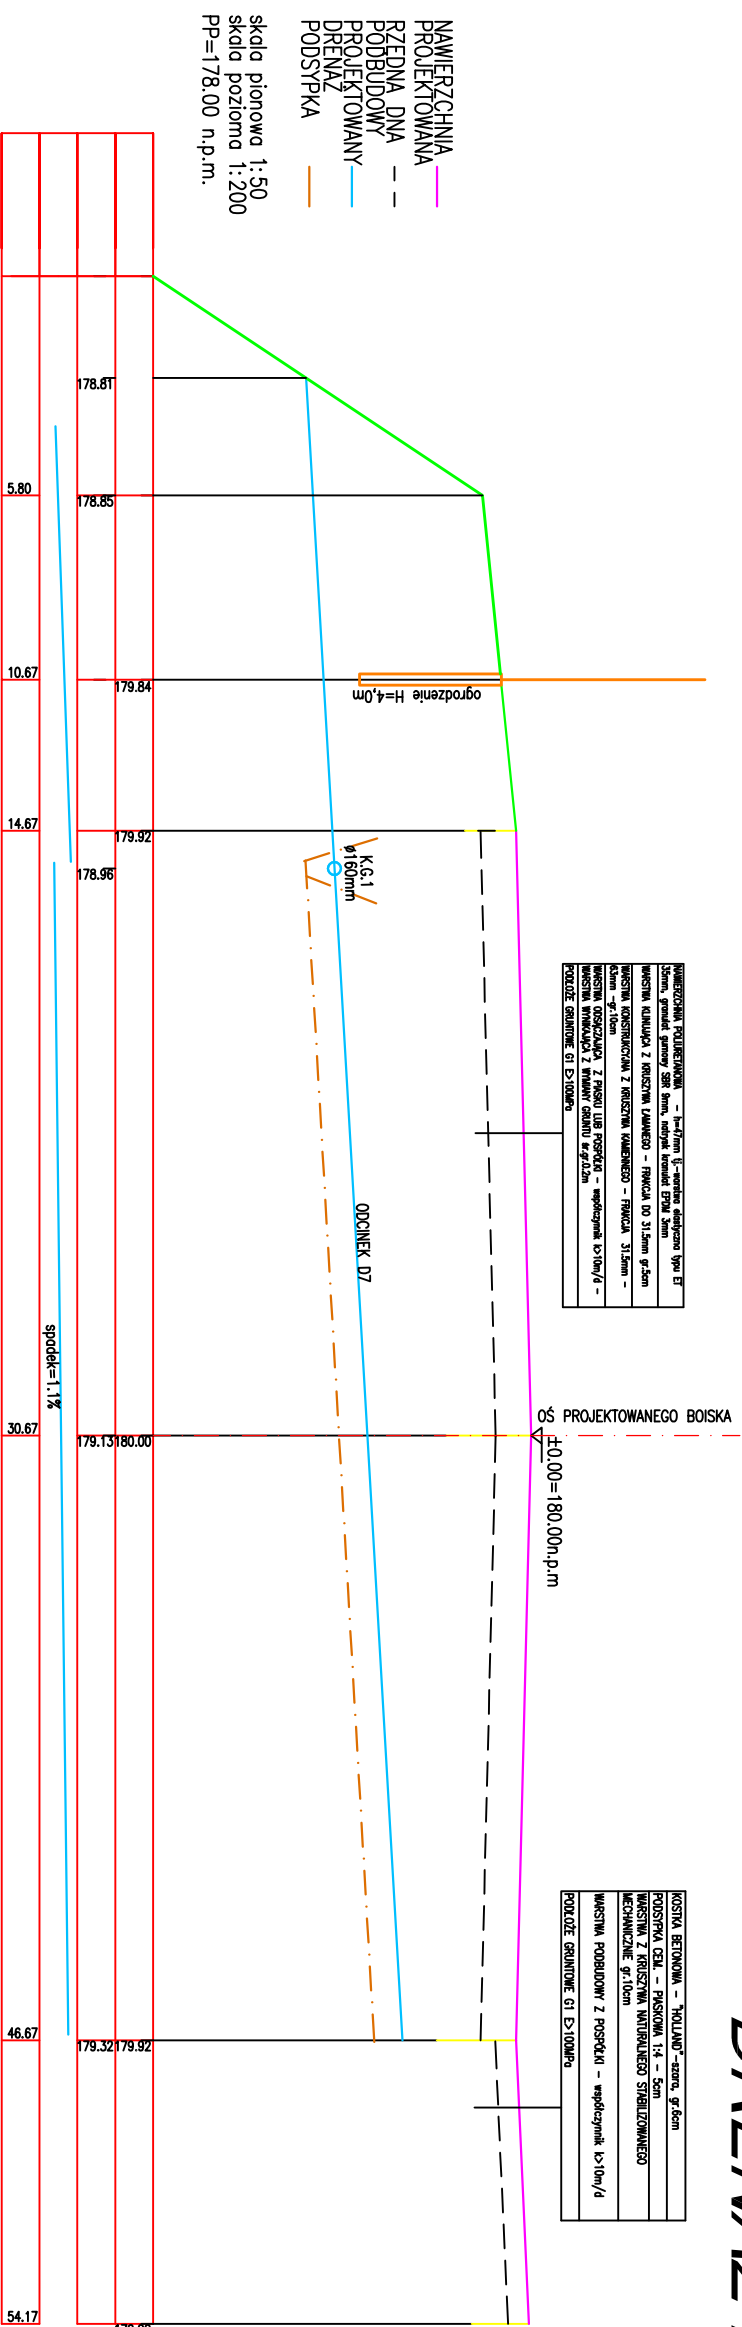

## KOLEKTOR KG1

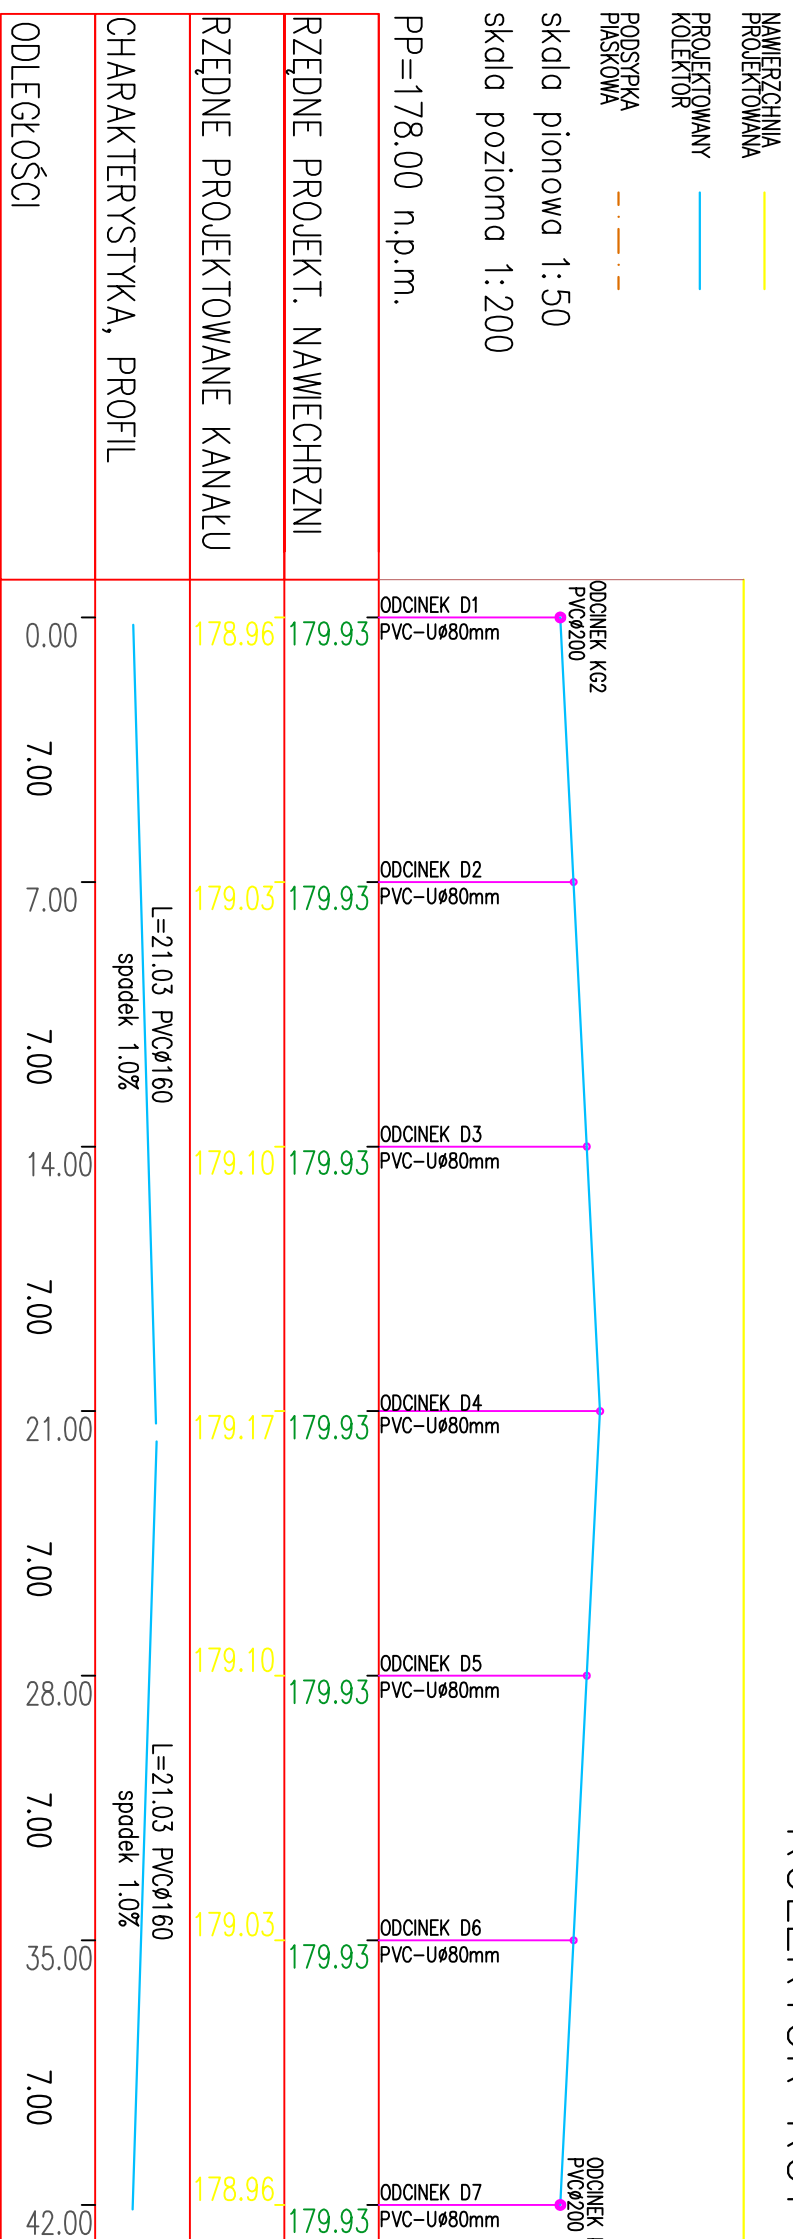

NAWIERZCHNIA PROJEKTOWANA  
 NAWIERZCHNIA PROJEKTOWANA  
 KOLEKTOR  
 PODSZYBKA PASKOWA  
 skala pionowa 1:50  
 skala pozioma 1:200  
 PP=178.00 n.p.m.

RZĘDNE PROJEKT. NAWIERCHNI  
 RZĘDNE PROJEKTOWANE KANAŁU  
 CHARAKTERYSTYKA, PROFIL  
 ODLEGŁOŚCI

Projekt:  
 Remont i modernizacja nawierzchni boiska wielofunkcyjnego wraz z wykonaniem skoczni w dal przy Zespole Szkół Licealnych i Zawodowych w Olecku

Investor: Powiat olecki  
 ul. Kolejowa 32, 19-400 Olecko

Adres: Olecko, ul. Goldpaska 27, 19-400 Olecko, dz. 17/134

PROJEKTANT: BIURO OBSŁUGI INWESTYCYJNEJ  
 ul. Wolności 27, 19-400 Olecko

mgr inż. ARBODUŁEZ PIAPCZULOS  
 WAM/012/POK/07

mgr inż. KAROL BRZDOWSKI  
 WAM/007/POC/04

Tytuł rysunku: Drenaż D7  
 Kolektor KG1  
 Skala: 200  
 Data: 4.02.2014  
 Rysował: A.P. | Nr rys. 4D.